ಕರ್ನಾಟಕ ವಿಧಾನ ಪರಿಷತ್ತು

ಚುಕ್ಕೆ ಗುರುತಿಲ್ಲದ ಪ್ರಶ್ನೆ ಸಂಖ್ಯೆ	:	459
ಮಾನ್ಯ ಸದಸ್ಯರ ಹೆಸರು	:	ಶ್ರೀ ಸುನೀಲ್ ವಲ್ಯಾಪುರ್ (ವಿಧಾನಸಭೆಯಿಂದ ಚುನಾಯಿತರಾದವರು)
ಉತ್ತರಿಸುವ ದಿನಾಂಕ	:	07.12.2023
ಉತ್ತರಿಸುವ ಸಚಿವರು	:	ಕಾನೂನು, ನ್ಯಾಯ, ಮಾನವ ಹಕ್ಕುಗಳು, ಸಂಸದೀಯ ವ್ಯವಹಾರಗಳು ಮತ್ತು ಶಾಸನ ರಚನೆ ಹಾಗೂ ಪ್ರವಾಸೋದ್ಯಮ ಸಚಿವರು

ಕ್ರ. ಸಂ.	ಪ್ರಶ್ನೆ	ಉತ್ತರ
ಅ)	ಪ್ರವಾಸೋದ್ಯಮ ಇಲಾಖೆಯಿಂದ ರಾಜ್ಯದ ಸಾರ್ವಜನಿಕರು ಪ್ರವಾಸಿಗರಿಗೆ ಅನುಕೂಲವಾಗಲು ರೂಪಿಸಿರುವ ಯೋಜನೆಗಳು ಯಾವುವು; ಈ ಯೋಜನೆಗಳ ಮಾನದಂಡವೇನು ಹಾಗೂ ಇದಕ್ಕಾಗಿ ಕಳೆದ ಮೂರು ವರ್ಷಗಳಲ್ಲಿ ಖರ್ಚು ಮಾಡಲಾದ ಹಣವೆಷ್ಟು; (ಜಿಲ್ಲಾವಾರು ಸಂಪೂರ್ಣ ಮಾಹಿತಿ ನೀಡುವುದು)	ಪ್ರವಾಸೋದ್ಯಮ ಇಲಾಖೆಯಿಂದ ರಾಜ್ಯದ ಸಾರ್ವಜನಿಕರು ಪ್ರವಾಸಿಗರಿಗೆ ಅನುಕೂಲವಾಗಲು ರೂಪಿಸಿರುವ ಯೋಜನೆಗಳ ವಿವರಗಳನ್ನು **ಅನುಬಂಧ-1**ರಲ್ಲಿ ಒದಗಿಸಿದೆ. ಪ್ರವಾಸೋದ್ಯಮ ಇಲಾಖೆಯಿಂದ ಪ್ರವಾಸಿಗರ ಅನುಕೂಲಕ್ಕಾಗಿ ಅಗತ್ಯವಾಗಿರುವ ಮೂಲಸೌಲಭ್ಯಗಳನ್ನು ಹಾಗೂ ಪ್ರವಾಸಿಗರನ್ನು ಆಕರ್ಷಿಸಲು ಅಗತ್ಯವಾಗಿರುವ ಪ್ರಚಾರ ಮತ್ತು ಉತ್ತೇಜನ ಕಾರ್ಯಗಳನ್ನು ಕೈಗೊಳ್ಳಲಾಗುತ್ತದೆ. ಇಲಾಖೆಯ ಯಾತ್ರಿನಿವಾಸ/ಡಾರ್ಮಿಟರಿಗಳನ್ನು ನಿರ್ಮಿಸಲು ಹೊರಡಿಸಿರುವ ಮಾರ್ಗಸೂಚಿಗಳ ಆದೇಶಗಳನ್ನು **ಅನುಬಂಧ-2**ರಲ್ಲಿ ಒದಗಿಸಲಾಗಿದೆ. ಇದಲ್ಲದೇ, ಇಲಾಖೆಯ ಕರ್ನಾಟಕ ದರ್ಶನ ಪ್ರವಾಸ ಕಾರ್ಯಕ್ರಮದ ಮಾರ್ಗಸೂಚಿಗಳ ಆದೇಶಗಳನ್ನು **ಅನುಬಂಧ-3**ರಲ್ಲಿ ಒದಗಿಸಿದೆ. ಉಳಿದಂತೆ ಇಲಾಖೆಯ ಯೋಜನೆಗಳನ್ನು ಕರ್ನಾಟಕ ಪ್ರವಾಸೋದ್ಯಮ ನೀತಿಗಳ ಮಾರ್ಗಸೂಚಿಗಳನ್ವಯ, ಸಾರ್ವಜನಿಕ ಸಂಗ್ರಹಣೆಗಳಲ್ಲಿ ಪಾರದರ್ಶಕತೆ ಅಧಿನಿಯಮದಲ್ಲಿನ ನಿಯಮಗಳನ್ವಯ ಹಾಗೂ ಸರ್ಕಾರದ ನಿಯಮಾವಳಿಗಳನ್ವಯ ಅನುಷ್ಠಾನಗೊಳಿಸಲಾಗುವುದು. ಇಲಾಖೆಗೆ ಒದಗಿಸುವ ಅನುದಾನವನ್ನು ಜಿಲ್ಲಾವಾರು ಹಂಚಿಕೆ ಮಾಡಲಾಗುವುದಿಲ್ಲ. ಆದ್ದರಿಂದ, ಮೇಲ್ಕಂಡ ಯೋಜನೆಗಳ ಅನುಷ್ಠಾನಕ್ಕಾಗಿ ಕಳೆದ 3 ವರ್ಷಗಳಲ್ಲಿ ಪ್ರವಾಸೋದ್ಯಮ ಇಲಾಖೆಗೆ ಒದಗಿಸಿರುವ ಅನುದಾನ ಹಾಗೂ ಖರ್ಚು ಮಾಡಲಾದ ಅನುದಾನದ ವಿವರಗಳನ್ನು **ಅನುಬಂಧ-4**ರಲ್ಲಿ ಒದಗಿಸಿದೆ.

..2..

ಆ)	ಕಳೆದ ಮೂರು ವರ್ಷಗಳಲ್ಲಿ ರಾಜ್ಯದ ಪ್ರವಾಸಿ ಕ್ಷೇತ್ರಗಳಲ್ಲಿ ಪ್ರವಾಸೋದ್ಯಮ ಅಭಿವೃದ್ಧಿಗಾಗಿ ಆಯೋಜಿಸಿರುವ ವಿವಿಧ ಉತ್ಸವಗಳು ಹಾಗೂ ಸಾಂಸ್ಕೃತಿಕ ಕಾರ್ಯಕ್ರಮಗಳಿಗಾಗಿ ಸರ್ಕಾರ ವ್ಯಯ ಮಾಡಿರುವ ಹಣವೆಷ್ಟು; (ಜಿಲ್ಲಾವಾರು ಸಂಪೂರ್ಣ ಮಾಹಿತಿ ನೀಡುವುದು)	ಕರ್ನಾಟಕ ಪ್ರವಾಸೋದ್ಯಮವನ್ನು ರಾಷ್ಟ್ರೀಯ ಮತ್ತು ಅಂತರಾಷ್ಟ್ರೀಯ ಮಟ್ಟದಲ್ಲಿ ಪ್ರಚಾರಪಡಿಸಿ, ರಾಜ್ಯ ಪ್ರವಾಸೋದ್ಯಮವನ್ನು ಉತ್ತೇಜಿಸಲು ಹಾಗೂ ರಾಜ್ಯದತ್ತ ಪ್ರವಾಸಿಗರನ್ನು ಆಕರ್ಷಿಸಲು ಅನೇಕ ಕಾರ್ಯಕ್ರಮಗಳನ್ನು ಕೈಗೊಂಡಿದ್ದು, ರಾಜ್ಯದಲ್ಲಿನ ಎಲ್ಲಾ ಪ್ರಮುಖ ಜಿಲ್ಲೆಗಳಲ್ಲಿ ಆಯಾ ಜಿಲ್ಲಾಡಳಿತ ಹಾಗೂ ಸ್ಥಳೀಯ ಸಂಘ ಸಂಸ್ಥೆಗಳು ಸ್ಥಳೀಯ ಪ್ರವಾಸೋದ್ಯಮ, ಸಾಹಸ ಪ್ರವಾಸೋದ್ಯಮ ಸೇರಿದಂತೆ ಸಾಂಸ್ಕೃತಿಕ ಪ್ರವಾಸೋದ್ಯಮವನ್ನು ಉತ್ತೇಜಿಸುವ ಸಲುವಾಗಿ ಆಯೋಜಿಸಲ್ಪಡುವ ಪ್ರಮುಖ ಜಿಲ್ಲಾ ಉತ್ಸವಗಳು ಹಾಗೂ ಸಾಂಸ್ಕೃತಿಕ ಕಾರ್ಯಕ್ರಮಗಳಿಗೆ ಇಲಾಖಾ ವತಿಯಿಂದ ಅನುದಾನ/ ಪ್ರಾಯೋಜಕತ್ವ ಬಿಡುಗಡೆ ಮಾಡಲಾಗುತ್ತಿದ್ದು, ಕಳೆದ ಮೂರು ವರ್ಷಗಳಲ್ಲಿ ರಾಜ್ಯದ ವಿವಿಧ ಜಿಲ್ಲೆಗಳಲ್ಲಿ ನಡೆದ ಜಿಲ್ಲಾ ಉತ್ಸವಗಳಿಗೆ ಮತ್ತು ವಿವಿಧ ಸಾಂಸ್ಕೃತಿಕ ಕಾರ್ಯಕ್ರಮಗಳಿಗೆ ಅನುದಾನ ಬಿಡುಗಡೆ ಮಾಡಿರುವ ಮಾಹಿತಿಯನ್ನು **ಅನುಬಂಧ-5** ರಲ್ಲಿ ಹಾಗೂ ಪ್ರಾಯೋಜಕತ್ವ/ಸಹಯೋಗ ನೀಡಲಾಗಿರುವ ಮಾಹಿತಿಯನ್ನು **ಅನುಬಂಧ-6** ರಲ್ಲಿ ಒದಗಿಸಲಾಗಿದೆ.
ಇ)	ರಾಜ್ಯದ ಪ್ರವಾಸಿ ತಾಣಗಳಲ್ಲಿ ಸೂಕ್ತ ಮೂಲ ಸೌಕರ್ಯಗಳು ಇಲ್ಲದಿರುವುದು ಸರ್ಕಾರದ ಗಮನಕ್ಕೆ ಬಂದಿದೆಯೇ; ಬಂದಿದ್ದಲ್ಲಿ, ಸರ್ಕಾರ ಕೈಗೊಂಡ ಕ್ರಮಗಳೇನು;	ಬಂದಿರುವುದಿಲ್ಲ. ರಾಜ್ಯದ ಪ್ರವಾಸಿ ತಾಣಗಳಲ್ಲಿ ಸೂಕ್ತ ಮೂಲ ಸೌಕರ್ಯಗಳ ಕೊರತೆಯ ಬಗ್ಗೆ ಅಗತ್ಯ ಪ್ರಸ್ತಾವನೆಗಳು ಸ್ವೀಕೃವಾದಲ್ಲಿ, ಇಲಾಖೆಗೆ ಒದಗಿಸಿರುವ ಅನುದಾನದ ಲಭ್ಯತೆಗೆ ಅನುಗುಣವಾಗಿ ಪರಿಶೀಲಿಸಲಾಗುವುದು.
ಈ)	ರಾಜ್ಯದ ಚಾರಿತ್ರಿಕ, ಸಾಂಸ್ಕೃತಿಕ ಹಾಗೂ ಧಾರ್ಮಿಕ ಪ್ರವಾಸೋದ್ಯಮದ ಸಮಗ್ರ ಅಭಿವೃದ್ಧಿಗಾಗಿ ಸರ್ಕಾರ ಕೈಗೊಂಡ ಹೊಸ ಯೋಜನೆಗಳು ಯಾವುವು ಮತ್ತು ಇದಕ್ಕಾಗಿ ನಿಗಧಿಪಡಿಸಿರುವ ಅನುದಾನ ಎಷ್ಟು? (ಜಿಲ್ಲಾವಾರು ಸಂಪೂರ್ಣ ಮಾಹಿತಿ ನೀಡುವುದು)	ರಾಜ್ಯದ ಚಾರಿತ್ರಿಕ, ಸಾಂಸ್ಕೃತಿಕ ಹಾಗೂ ಧಾರ್ಮಿಕ ಪ್ರವಾಸೋದ್ಯಮ ಅಭಿವೃದ್ಧಿಗಾಗಿ ಪ್ರಸಕ್ತ ಸಾಲಿನಲ್ಲಿ ಈವರೆಗೂ ಕೈಗೆತ್ತಿಕೊಂಡಿರುವ ಕಾಮಗಾರಿಗಳ ಹಾಗೂ ಅವುಗಳಿಗೆ ನಿಗಧಿಪಡಿಸಲಾಗಿರುವ ಅನುದಾನದ ವಿವರಗಳನ್ನು **ಅನುಬಂಧ-7**ರಲ್ಲಿ ಒದಗಿಸಲಾಗಿದೆ. ಮುಂದುವರೆದು, 2020-26ರ ಪ್ರವಾಸೋದ್ಯಮ ನೀತಿಯಲ್ಲಿ ರಾಜ್ಯದ ಪ್ರವಾಸಿ ತಾಣಗಳಲ್ಲಿ ಪ್ರವಾಸಿ ಸೌಲಭ್ಯಗಳನ್ನು ನಿರ್ಮಿಸಲು ಮುಂದೆ ಬರುವ ಖಾಸಗಿ ಹೂಡಿಕೆದಾರರಿಗೆ ನಿಯಮಾನುಸಾರ ಸಹಾಯಧನ, ಉತ್ತೇಜನ ಮತ್ತು ರಿಯಾಯಿತಿಯನ್ನು ಒದಗಿಸಲಾಗುವುದು.

ಸಂಖ್ಯೆ: ಟಿಒಆರ್ 213 ಟಿಡಿವಿ 2023

(ಹೆಚ್.ಕೆ. ಪಾಟೀಲ)
ಕಾನೂನು, ನ್ಯಾಯ, ಮಾನವ ಹಕ್ಕುಗಳು, ಸಂಸದೀಯ
ವ್ಯವಹಾರಗಳು ಮತ್ತು ಶಾಸನ ರಚನೆ ಹಾಗೂ
ಪ್ರವಾಸೋದ್ಯಮ ಸಚಿವರು.

ಮಾನ್ಯ ವಿಧಾನ ಪರಿಷತ್ತಿನ ಸದಸ್ಯರಾದ ಶ್ರೀ ಸುನೀಲ್ ವಲ್ಯಾಪುರ್ (ವಿಧಾನಸಭೆಯಿಂದ ಚುನಾಯಿತರಾದವರು) ಇವರ ಚುಕ್ಕೆ ಗುರುತಿಲ್ಲದ ಪ್ರಶ್ನೆ ಸಂಖ್ಯೆ:459ಕ್ಕೆ ಅನುಬಂಧ-1

> ಪ್ರವಾಸೋದ್ಯಮ ಇಲಾಖೆಯಿಂದ ಅನುಷ್ಠಾನಗೊಳಿಸುತ್ತಿರುವ ಯೋಜನೆಗಳು :

- ಯಾತ್ರಿನಿವಾಸ / ಡಾರ್ಮಿಟರಿಗಳು
- ಕುಡಿಯುವ ನೀರಿನ ಸೌಲಭ್ಯ
- ಶೌಚಾಲಯಗಳು.
- ಸ್ನಾನಗೃಹಗಳು.
- ಪಾರ್ಕಿಂಗ್ ವ್ಯವಸ್ಥೆ
- ಪ್ರವಾಸಿ ಸೂಚನಾ ಫಲಕಗಳು
- ಆಸನಗಳ ವ್ಯವಸ್ಥೆ
- ಮೆಟ್ಟಿಲುಗಳು ಮತ್ತು ರೈಲಿಂಗ್ಸ್
- ಪರಗೋಲ
- ಪಾತ್ ವೇ, ಇತ್ಯಾದಿ
- ಪ್ರವಾಸಿ ತಾಣಗಳನ್ನು ಸಂಪರ್ಕಿಸುವ ಅಂತಿಮ ಹಂತದ ರಸ್ತೆಗಳನ್ನು ಅಭಿವೃದ್ಧಿಪಡಿಸುವುದು.
- ಪಾರಂಪರಿಕ ಕೋಟೆ, ಸ್ಮಾರಕಗಳು ಹಾಗೂ ಇತರೆ ಕಟ್ಟಡಗಳ ಸಂರಕ್ಷಣಾ ಕಾಮಗಾರಿಗಳು.
- ಕೆರೆ ಸೌಂದರೀಕರಣ.
- ಪ್ರವಾಸಿ ತಾಣಗಳಲ್ಲಿ ರೋಪ್ ವೇ ನಿರ್ಮಾಣ.
- ಪಾರಂಪರಿಕ ಪ್ರವಾಸಿ ತಾಣಗಳಲ್ಲಿ ಧ್ವನಿ ಮತ್ತು ಬೆಳಕು ಯೋಜನೆ ಅನುಷ್ಠಾನ.

*****

ಅನುಬಂಧ - 2

<u>ಕರ್ನಾಟಕ ಸರ್ಕಾರದ ನಡವಳಿಗಳು</u>

ವಿಷಯ: ಯಾತ್ರಿನಿವಾಸ/ಡಾರ್ಮಿಟರಿಗಳನ್ನು ನಿರ್ಮಿಸಲು ತಯಾರಿಸಿರುವ ಮಾದರಿ ನಕ್ಷೆಗಳಿಗೆ ಮಾರ್ಗಸೂಚಿಗಳಿಗೆ ಅನುಮೋದನೆ.

ಓದಲಾಗಿದೆ: ನಿರ್ದೇಶಕರು, ಪ್ರವಾಸೋದ್ಯಮ ಇಲಾಖೆರವರ ಪತ್ರ ಸಂಖ್ಯೆ: ಪ್ರಇ/ಯೋ-2/41/2016-17-2773

<u>ಪ್ರಸ್ತಾವನೆ:</u>

ಮೇಲೆ ಓದಲಾದ ಪತ್ರದಲ್ಲಿ, ಪ್ರವಾಸೋದ್ಯಮ ನಿರ್ದೇಶಕರು ಬೆಂಗಳೂರುರವರು ಪ್ರವಾಸೋದ್ಯಮ ಅಭಿವೃದ್ಧಿಗೆ ಸಂಬಂಧಿಸಿದಂತೆ ಸರ್ಕಾರವು ವಿಶೇಷ ಅಭಿವೃದ್ಧಿ ಯೋಜನೆ ಹಾಗೂ ಬಂಡವಾಳ ವೆಚ್ಚಗಳ ಯೋಜನೆ ಅಡಿಯಲ್ಲಿ ಒದಗಿಸುತ್ತಿರುವ ಅನುದಾನದಡಿ ರಾಜ್ಯದಲ್ಲಿರುವ ಹಿಂದುಳಿದ ಹಾಗೂ ಇತರ ತಾಲ್ಲೂಕುಗಳಲ್ಲಿರುವ ಪ್ರವಾಸಿ ತಾಣಗಳಲ್ಲಿ ಯಾತ್ರಿನಿವಾಸ/ಡಾರ್ಮಿಟರಿ ನಿರ್ಮಾಣ, ಸದರಿ ತಾಣಗಳನ್ನು ಸಂಪರ್ಕಿಸುವ ಕೂಡು ರಸ್ತೆಗಳ ಅಭಿವೃದ್ಧಿ, ಸೈನೇಜ್ ಅಳವಡಿಕೆ ಮುಂತಾದ ಸೌಲಭ್ಯಗಳನ್ನು ಹಮ್ಮಿಕೊಳ್ಳಲಾಗುತ್ತಿದೆ ಎಂದು ತಿಳಿಸಿರುತ್ತಾರೆ.

ಮುಂದುವರೆದು, ಇಲಾಖೆ ನಿರ್ಮಿಸುವ ಯಾತ್ರಿನಿವಾಸಗಳನ್ನು ಅನುಷ್ಠಾನ ಸಂಸ್ಥೆಗಳು ತಯಾರಿಸಿ ಸಲ್ಲಿಸುವ ಅಂದಾಜುಪಟ್ಟಿ ಹಾಗೂ ನಕ್ಷೆಯ ಪ್ರಕಾರ ಮಂಜೂರಾತಿ ನೀಡಲಾಗುತ್ತಿದ್ದು, ಇದರ ಬದಲಾಗಿ ಎಲ್ಲಾ ಪ್ರವಾಸಿ ತಾಣಗಳಲ್ಲೂ ಒಂದೇ ಮಾದರಿಯಲ್ಲಿ ಯಾತ್ರಿನಿವಾಸ/ಡಾರ್ಮಿಟರಿಗಳನ್ನು ನಿರ್ಮಿಸಲು ಉದ್ದೇಶಿಸಲಾಗಿದ್ದು, ಈ ಸಂಬಂಧ ಕೆ.ಆರ್.ಐ.ಡಿ.ಎಲ್. ಸಂಸ್ಥೆಯಿಂದ ಕೆಳಕಂಡಂತೆ ತಯಾರಿಸುವ 3 ಮಾದರಿ ನಕ್ಷೆಗಳಂತೆ ಹಾಗೂ ಸದರಿ ಪತ್ರದೊಂದಿಗಿನ ಕರಡು ಮಾರ್ಗಸೂಚಿಗಳ ಪ್ರಕಾರ ಯಾತ್ರಿನಿವಾಸ/ಡಾರ್ಮಿಟರಿ ನಿರ್ಮಿಸಲು ಸರ್ಕಾರದ ಅನುಮೋದನೆ ನೀಡುವಂತೆ ನಿರ್ದೇಶಕರು ಕೋರಿರುತ್ತಾರೆ.

[ಲಕ್ಷಗಳಲ್ಲಿ]

1	ನೆಲಮಹಡಿಯಲ್ಲಿ ಪುರುಷರು/ಮಹಿಳೆಯರಿಗೆ ಶೌಚಾಲಯ, ಸ್ನಾನಗೃಹ ಹೊಂದಿಕೊಂಡಂತೆ 2 ಡಾರ್ಮಿಟರಿ ನಿರ್ಮಾಣ, 1 ಪ್ರತ್ಯೇಕ ಅಡುಗೆ ಕೋಣೆ, ಊಟದ ಹಾಲ್	ರೂ.50.00
2	ನೆಲಮಹಡಿಯಲ್ಲಿ ಪುರುಷರು/ಮಹಿಳೆಯರಿಗೆ ಶೌಚಾಲಯ, ಸ್ನಾನಗೃಹ ಹೊಂದಿಕೊಂಡಂತೆ 2 ಡಾರ್ಮಿಟರಿ ನಿರ್ಮಾಣ, 1 ಪ್ರತ್ಯೇಕ ಅಡುಗೆ ಕೋಣೆ, ಊಟದ ಹಾಲ್ ಇದರೊಂದಿಗೆ ಮೊದಲನೇ ಮಹಡಿಯಲ್ಲಿ 2 ಹೆಚ್ಚುವರಿ ಕೊಠಡಿ	ರೂ.70.00
3	ನೆಲಮಹಡಿಯಲ್ಲಿ ಒಂದು ಡಾರ್ಮಿಟರಿ, ಶೌಚಾಲಯ, ಸ್ನಾನಗೃಹ, ಪ್ಯಾಂಟರಿ ಮತ್ತು ವ್ಯವಸ್ಥಾಪಕರ ಕೊಠಡಿ.	ರೂ.25.00

ಪ್ರಸ್ತಾವನೆಯನ್ನು ಪರಿಶೀಲಿಸಿ ಕೆಳಕಂಡಂತೆ ಆದೇಶ.

<u>ಸರ್ಕಾರದ ಆದೇಶ ಸಂಖ್ಯೆ:ಪ್ರಇ 264 ಪ್ರವಾಯೋ 2016 ದಿನಾಂಕ:19-9-2016</u>

ಪ್ರಸ್ತಾವನೆಯಲ್ಲಿ ವಿವರಿಸಿರುವ ಅಂಶಗಳ ಹಿನ್ನಲೆಯಲ್ಲಿ, ರಾಜ್ಯದ ಎಲ್ಲಾ ಪ್ರವಾಸಿ ತಾಣಗಳಲ್ಲೂ ಒಂದೇ ಮಾದರಿಯಲ್ಲಿ ಯಾತ್ರಿನಿವಾಸ/ಡಾರ್ಮಿಟರಿಗಳನ್ನು ನಿರ್ಮಿಸುವ ಉದ್ದೇಶದಿಂದ, ಇಲಾಖೆ ನಿರ್ಮಿಸುವ ಯಾತ್ರಿ ನಿವಾಸಗಳನ್ನು ಈ ಆದೇಶಕ್ಕೆ ಲಗತ್ತಿಸಿರುವ ಅನುಬಂಧದಲ್ಲಿನ ಮಾರ್ಗಸೂಚಿಗಳ ಹಾಗೂ 3 ಮಾದರಿ ನಕ್ಷೆಗಳ ಪ್ರಕಾರ ನಿರ್ಮಿಸಲು ಸರ್ಕಾರದ ಮಂಜೂರಾತಿ ನೀಡಲಾಗಿದೆ.

Generated from eOffice by RACHAPPA.I.GODYAL, DOT-TO(RIG)-KTVG, TOURIST OFFICER, DIRECTORATE OF TOURISM on 25/11/2022 02:32 PM

ಈ ಆದೇಶವನ್ನು ಆದೇಶ ಸಂಖ್ಯೆ ಸರ್ಕಾರದ ಆದೇಶ ಸಂಖ್ಯೆ: ಎಫ್.ಡಿ. 03 ಟಿ.ಎಫ್.ಪಿ.2016 ದಿ:2-4-2016ರಲ್ಲಿ ಸರ್ಕಾರದ ಪ್ರಧಾನ ಕಾರ್ಯದರ್ಶಿ/ಕಾರ್ಯದರ್ಶಿಗಳಿಗೆ ಪ್ರತ್ಯಾಯೋಜಿಸಿರುವ ಅಧಿಕಾರದನ್ವಯ ಹೊರಡಿಸಲಾಗಿದೆ.

ಕರ್ನಾಟಕ ರಾಜ್ಯಪಾಲರ ಆದೇಶಾನುಸಾರ
ಮತ್ತು ಅವರ ಹೆಸರಿನಲ್ಲಿ
19/9/16
(ಬಿ.ಎನ್.ಯತಿರಾಜ್)
ಸರ್ಕಾರದ ಅಧೀನ ಕಾರ್ಯದರ್ಶಿ
ಪ್ರವಾಸೋದ್ಯಮ ಇಲಾಖೆ

ಇವರಿಗೆ:

1. ಮಹಾಲೇಖಪಾಲರು(ಲೆಕ್ಕಪತ್ರ/ಲೆಕ್ಕಪರಿಶೋಧನೆ), ಕರ್ನಾಟಕ, ಬೆಂಗಳೂರು
2. ನಿರ್ದೇಶಕರು, ಪ್ರವಾಸೋದ್ಯಮ ಇಲಾಖೆ, ಖನಿಜ ಭವನ, ಬೆಂಗಳೂರು.
3. ಜಂಟಿ ನಿರ್ದೇಶಕರು, ರಾಜ್ಯ ಹುಜೂರ್ ಖಜಾನೆ, ಕೆ.ಆರ್ ವೃತ್ತ, ಬೆಂಗಳೂರು-1
4. ಶಾಖಾರಕ್ಷಾ ಕಡತ/ಹೆಚ್ಚುವರಿ ಪ್ರತಿಗಳು.

Generated from eOffice by RACHAPPA.I.GODYAL, DOT-TO(RIG)-KTVG, TOURIST OFFICER, DIRECTORATE OF TOURISM on 25/11/2022 02:32 PM

ಸರ್ಕಾರದ ಆದೇಶ ಸಂಖ್ಯೆ: ಪ್ರಇ 284 ಪ್ರವಾಯೋ 2016 ದಿನಾಂಕ:19-9-2016ಕ್ಕೆ ಅನುಬಂಧ

ಡಾರ್ಮಿಟರಿ/ಯಾತ್ರಿನಿವಾಸಗಳನ್ನು ನಿರ್ಮಿಸುವಾಗ ಅನುಸರಿಸಬೇಕಾದ ಮಾರ್ಗಸೂಚಿಗಳು

1. ಡಾರ್ಮಿಟರಿ/ಯಾತ್ರಿನಿವಾಸಗಳನ್ನು ನಿರ್ಮಿಸುವಾಗ ಇಲಾಖೆಯ ಮಾದರಿ ನಕ್ಷೆಯಂತೆ ನಿರ್ಮಾಣ ಮಾಡುವುದು. ಯಾವುದೇ ಕಾರಣಕ್ಕೂ ಬದಲಾವಣೆ ಮಾಡಿಕೊಳ್ಳಬಾರದು.

2. ಡಾರ್ಮಿಟರಿ/ಯಾತ್ರಿನಿವಾಸ ಸ್ಥಳ/ನಿವೇಶನ ಇಲಾಖೆಯ ಹೆಸರಿನಲ್ಲಿರಬೇಕು. ಸದರಿ ನಿವೇಶನವು ಪ್ರವಾಸಿ ತಾಣದ 500 ಮೀಟರ್ ಅಂತರದಲ್ಲಿರಬೇಕು.

3. ನಿವೇಶನ/ ಸ್ಥಳ ಟ್ರಸ್ಟ್ ಮತ್ತು ಮಠಗಳ ವ್ಯಾಪ್ತಿಯಲ್ಲಿದ್ದರೆ ಅದನ್ನು ಇಲಾಖೆಯ ಹೆಸರಿಗೆ ರಿಜಿಸ್ಟರ್ ಮಾಡಿಸಿ ವರ್ಗಾವಣೆ ಮಾಡುವುದು.

4. ಡಾರ್ಮಿಟರಿ/ಯಾತ್ರಿನಿವಾಸಗಳನ್ನು ನಿರ್ಮಿಸಲು ಒದಗಿಸಬೇಕಾಗಿರುವ ನಿವೇಶನದ ಅಳತೆ ಕೆಳಗಿನಂತಿರಬೇಕು.

ಕ್ರ. ಸಂ	ನಿವೇಶನದ ಅಳತೆ	ಕಟ್ಟಡದ ಅಳತೆ	ಅಂದಾಜು ಮೊತ್ತ (ರೂ.ಲಕ್ಷಗಳಲ್ಲಿ)
1	ಯಾತ್ರಿನಿವಾಸ/ಡಾರ್ಮಿಟರಿ 25mx25m=625 ಚ.ಮೀ/6725 ಚ.ಅ (ನೆಲಮಹಡಿ ಮಾತ್ರ)	242 ಚ.ಮೀ/2604 ಚ.ಅ	50.00
2	ಯಾತ್ರಿನಿವಾಸ/ಡಾರ್ಮಿಟರಿ 25mx25m=625 ಚ.ಮೀ/6725 ಚ.ಅ (ನೆಲಮಹಡಿ ಮತ್ತು ಮೊದಲನೇ ಮಹಡಿ)	242+102=344 ಚ.ಮೀ / 3701 ಚ.ಅ	70.00
3	ಯಾತ್ರಿನಿವಾಸ/ಡಾರ್ಮಿಟರಿ 17mx20m=340 ಚ.ಮೀ/3658 ಚ.ಅ (ನೆಲಮಹಡಿ ಮಾತ್ರ)	121 ಚ.ಮೀ/1302 ಚ.ಅ	25.00

5. ಡಾರ್ಮಿಟರಿ/ಯಾತ್ರಿನಿವಾಸಗಳ ಅಂದಾಜು ಪಟ್ಟಿಯು ಕ್ರಮವಾಗಿ ರೂ.50, 70, ಮತ್ತು 25 ಲಕ್ಷಗಳ ಮೊತ್ತಕ್ಕೆ ಹೊಂದುವಂತೆ ನಿಗಧಿಪಡಿಸಲಾಗಿರುತ್ತದೆ. ಹಾಗೂ ಆಯಾ ಲೋಕೋಪಯೋಗಿ ಇಲಾಖೆಯ ವ್ಯಾಪ್ತಿಯಲ್ಲಿ ಅನ್ವಯವಾಗುವ ಆಯಾ ಸಾಲಿನ ದರಗಳನ್ನು ಅಳವಡಿಸಿ ಅಂದಾಜು ಪಟ್ಟಿ ತಯಾರಿಸಬೇಕು.

6. ಡಾರ್ಮಿಟರಿ/ಯಾತ್ರಿನಿವಾಸ ಕಟ್ಟಡ ನಿರ್ಮಾಣ ಮಾಡುವಾಗ ನಕ್ಷೆಯಲ್ಲಿ ನಮೂದಿಸಿರುವ ಟಿಪ್ಪಣಿಯನ್ನು ಚಾಚೂ ತಪ್ಪದೇ ಪಾಲಿಸತಕ್ಕದ್ದು.

7. ಡಾರ್ಮಿಟರಿ/ಯಾತ್ರಿನಿವಾಸ ಕಟ್ಟಡದ ಕಾಮಗಾರಿ ಪೂರ್ಣಗೊಂಡ ನಂತರ ಇವುಗಳ ಅನುಷ್ಠಾನ ಸಂಸ್ಥೆಯಿಂದ ಇಲಾಖೆಗೆ ಸುಸ್ಥಿತಿಯಲ್ಲಿ ಹಸ್ತಾಂತರ ಮಾಡುವುದು.

8. ಡಾರ್ಮಿಟರಿ/ಯಾತ್ರಿನಿವಾಸ ಕಟ್ಟಡವನ್ನು ಇಲಾಖೆಯು ಆಡಳಿತಾತ್ಮಕ ಅನುಮೋದನೆ ನೀಡಿದ 9 ತಿಂಗಳುಗಳ ಕಾಲಾವಕಾಶದಲ್ಲಿ ಪೂರ್ಣಗೊಳಿಸಬೇಕು

...2

Generated from eOffice by RACHAPPA.I.GOOYAL., DOT-TO(RIG)-KTVG, TOURIST OFFICER, DIRECTORATE OF TOURISM on 25/11/2022 02:32 PM

9. ಡಾರ್ಮಿಟರಿ/ಯಾತ್ರಿನಿವಾಸ ಕಟ್ಟಡಗಳನ್ನು ನಿರ್ಮಿಸುವಾಗ ಅನುಷ್ಠಾನ ಸಂಸ್ಥೆಯವರು ಆರ್.ಸಿ.ಸಿ ಕಂಬಗಳು, ಭೀಮ್‌ಗಳು, ಲಿಂಟಲ್‌ಗಳು ಮತ್ತು ಸಜ್ಜಾಗಳಿಗೆ ಬೇಕಾಗುವ ಉಕ್ಕಿನ/ಸ್ಟೀಲ್ ಸರಳುಗಳ ವಿನ್ಯಾಸವನ್ನು ಪಡೆದು ಸಕ್ಷಮ ಪ್ರಾಧಿಕಾರದಿಂದ ಅನುಮೋದನೆ ಪಡೆದು ನಂತರ ಅದರಂತೆ ಕಾಮಗಾರಿ ನಿರ್ವಹಿಸುವುದು.

10. ಡಾರ್ಮಿಟರಿ/ಯಾತ್ರಿನಿವಾಸ ಕಟ್ಟಡಗಳನ್ನು ನಿರ್ಮಿಸುವಾಗ ಅನುಷ್ಠಾನ ಸಂಸ್ಥೆಗಳು ಕಟ್ಟಡಕ್ಕೆ ಉಪಯೋಗಿಸುವ ಸಾಮಗ್ರಿಗಳ ಗುಣಪರೀಕ್ಷೆಯನ್ನು ಇಂಡಿಯನ್ ಸ್ಟ್ಯಾಂಡರ್ಡ್ ಸ್ಪೆಸಿಫಿಕೇಷನ್ (IS Specification) IS-383 ಜಲ್ಲಿ ಮತ್ತು ಮರಳು, IS-8112 ಮತ್ತು IS-12269 43 ಹಾಗೂ 53 ಗ್ರೇಡ್ ಸಿಮೆಂಟ್, IS-1077 ಇಟ್ಟಿಗೆ ಮತ್ತು IS-1786 ಸ್ಟೀಲ್ ಇವುಗಳ ಗುಣಪರೀಕ್ಷೆಗೆ ಒಳಪಡಿಸಿ ವರದಿ ಪಡೆದು ವಿವಿಧ ಹಂತಗಳಲ್ಲಿ ಇಲಾಖೆಗೆ ಸಲ್ಲಿಸುವುದು.

11. ಅನುಷ್ಠಾನ ಸಂಸ್ಥೆಗಳು ಡಾರ್ಮಿಟರಿ/ಯಾತ್ರಿನಿವಾಸಗಳಿಗೆ ನಿಗದಿಪಡಿಸಿರುವ (ರೂ.50, 70 ಮತ್ತು 25) ಲಕ್ಷಗಳ ಮೊತ್ತದಲ್ಲಿಯೇ ಪೂರ್ಣಗೊಳಿಸಬೇಕು. ಯಾವುದೇ ಕಾರಣಕ್ಕೂ ಹೆಚ್ಚುವರಿ ಅನುದಾನವನ್ನು ಇಲಾಖೆಯ ವತಿಯಿಂದ ನೀಡುವುದಿಲ್ಲ.

12. ಡಾರ್ಮಿಟರಿ/ಯಾತ್ರಿನಿವಾಸಗಳನ್ನು ನಿರ್ಮಿಸುವಾಗ ಅವುಗಳ ಗುಣಮಟ್ಟದ ಬಗ್ಗೆ ದೂರುಗಳು ಬಂದರೆ ಅಂತಹ ಅನುಷ್ಠಾನ ಸಂಸ್ಥೆಗಳನ್ನು ಕಪ್ಪು ಪಟ್ಟಿಗೆ ಸೇರಿಸುವ ಅಧಿಕಾರವನ್ನು ಇಲಾಖೆಯ ಮುಖ್ಯಸ್ಥರು ಹೊಂದಿರುತ್ತಾರೆ.

13. ಡಾರ್ಮಿಟರಿ/ಯಾತ್ರಿನಿವಾಸಗಳು ಪೂರ್ಣಗೊಂಡ ನಂತರ ಹಸ್ತಾಂತರ ಪಡೆದ ಸಂಸ್ಥೆಗಳು ಯಾವುದೇ ಕಾರಣಕ್ಕೂ ಇಲಾಖೆಯ ಪೂರ್ವಾನುಮತಿ ಇಲ್ಲದೇ ಕಟ್ಟಡಗಳ ಬದಲಾವಣೆ ಮಾಡತಕ್ಕದ್ದಲ್ಲ.

14. ಡಾರ್ಮಿಟರಿ/ಯಾತ್ರಿನಿವಾಸಗಳನ್ನು ಪ್ರವಾಸಿಗರ ಅನುಕೂಲಕ್ಕಾಗಿ ನಿರ್ಮಿಸಲಾಗಿರುವುದರಿಂದ ಇವುಗಳನ್ನು ಪ್ರವಾಸಿಗರ/ಭಕ್ತಾದಿಗಳ ಉಪಯೋಗಕ್ಕಾಗಿ ಮೀಸಲಿಡತಕ್ಕದ್ದು.

15. ಡಾರ್ಮಿಟರಿ/ಯಾತ್ರಿನಿವಾಸ ಕಟ್ಟಡಗಳು ಪೂರ್ಣಗೊಂಡ ನಂತರ ಇವುಗಳ ನಿರ್ವಹಣೆಗಾಗಿ ಆಯಾ ಟ್ರಸ್ಟ್/ಸಂಸ್ಥೆಗಳು ನಿರ್ವಹಣೆಯ ಜವಾಬ್ದಾರಿಯನ್ನು ಮಾಡುವುದು ಹಾಗೂ ಈ ಸಂಬಂಧ ಇಲಾಖೆಯೊಡನೆ ಒಡಂಬಡಿಕೆಯನ್ನು ಮಾಡಿಕೊಳ್ಳುವುದು.

16. ಡಾರ್ಮಿಟರಿ/ಯಾತ್ರಿನಿವಾಸಗಳು ಪೂರ್ಣಗೊಂಡ ನಂತರ ಕಡ್ಡಾಯವಾಗಿ ಕಟ್ಟಡದ ಗೋಡೆಯ ಮೇಲೆ ಸೂಕ್ತ ಸ್ಥಳದಲ್ಲಿ ಪ್ರವಾಸಿಗರಿಗೆ/ಸಾರ್ವಜನಿಕರಿಗೆ ಎದ್ದು ಕಾಣುವಂತೆ ಇಲಾಖೆಯ ಹೆಸರು, ಲೋಗೋ, ಅಂದಾಜು ವೆಚ್ಚ, ಕಾಮಗಾರಿ ಪ್ರಾರಂಭಿಸಿದ/ಪೂರ್ಣಗೊಂಡ ದಿನಾಂಕವನ್ನು ಕಲ್ಲಿನಲ್ಲಿ ಕೆತ್ತಿಸಿ ಕಡ್ಡಾಯವಾಗಿ ಹಾಕಬೇಕು.

(ಬಿ.ಎನ್. ಯತಿರಾಜ್)
ಸರ್ಕಾರದ ಅಧೀನ ಕಾರ್ಯದರ್ಶಿ
ಪ್ರವಾಸೋದ್ಯಮ ಇಲಾಖೆ

Generated from eOffice by RACHAPPA.I.GODYAL, DOT-TO(RIG)-KTVG, TOURIST OFFICER, DIRECTORATE OF TOURISM on 25/11/2022 02:32 PM

ಕರ್ನಾಟಕ ಸರ್ಕಾರದ ನಡವಳಿಗಳು

ವಿಷಯ: ರಾಜ್ಯದ ವಿವಿಧ ಪ್ರವಾಸಿ ಸ್ಥಳಗಳಲ್ಲಿ ಯಾತ್ರಿನಿವಾಸ ಹಾಗೂ ಡಾರ್ಮಿಟರಿಗಳನ್ನು ನಿರ್ಮಿಸಲು ತಯಾರಿಸಿರುವ ಮಾದರಿ ನಕ್ಷೆಗಳಿಗೆ ಅನುಮೋದನೆ.

ಓದಲಾಗಿದೆ: 1] ಆದೇಶ ಸಂಖ್ಯೆ: ಪ್ರಇ 264 ಪ್ರವಾಯೋ 2016 ದಿ:19-9-2016
2] ನಿರ್ದೇಶಕರು, ಪ್ರವಾಸೋದ್ಯಮ ಇಲಾಖೆರವರ ಕಡತ ಸಂಖ್ಯೆ: ಪ್ರಇ/ಯೋ-2/41/2016-17

....

ಪ್ರಸ್ತಾವನೆ:

ಮೇಲೆ ಕ್ರಮಸಂಖ್ಯೆ[1]ರಲ್ಲಿ ಓದಲಾದ ಪ್ರವಾಸೋದ್ಯಮ ನಿರ್ದೇಶಕರ ಕಡತದಲ್ಲಿ, ರಾಜ್ಯದ ವಿವಿಧ ಜಿಲ್ಲೆಗಳಲ್ಲಿರುವ ಪ್ರವಾಸಿ ತಾಣಗಳು ಹಾಗೂ ಧಾರ್ಮಿಕ ತಾಣಗಳನ್ನು ಪ್ರವಾಸೋದ್ಯಮ ಇಲಾಖೆ ವತಿಯಿಂದ ಯಾತ್ರಿನಿವಾಸ/ಡಾರ್ಮಿಟರಿ ಸೌಲಭ್ಯಗಳನ್ನು ಬಂಡವಾಳ ವೆಚ್ಚಗಳ ಯೋಜನೆಯಡಿ ಒದಗಿಸಿರುವ ಅನುದಾನದಿಂದ ನಿರ್ಮಿಸಲಾಗುತ್ತಿದ್ದು, ಸದರಿ ಸೌಲಭ್ಯಗಳನ್ನು ಒಂದೇ ಮಾದರಿಯಲ್ಲಿ ನಿರ್ಮಿಸುವುದು ಸೂಕ್ತವೆಂದು ತೀರ್ಮಾನಿಸಿ 2016-17ನೇ ಸಾಲಿನಲ್ಲಿ ಮೂರು ಟೈಪ್‌ಡಿಸೈನ್‌ಗಳನ್ನು ಸಿದ್ಧಪಡಿಸಿದ್ದು, ಇದಕ್ಕೆ ಆದೇಶ ಸಂಖ್ಯೆ:ಪ್ರಇ 264 ಪ್ರವಾಯೋ 2016 ದಿನಾಂಕ:19-9-2016ರನ್ವಯ ಅನುಮೋದನೆ ನೀಡಲಾಗಿತ್ತೆಂದು ತಿಳಿಸಿರುತ್ತಾರೆ.

ಎಸ್.ಆರ್. ದರಗಳಲ್ಲಿ ಹೆಚ್ಚಳವಾಗಿರುವುದರಿಂದ 2017-18ನೇ ಸಾಲಿನ ದರಗಳನ್ವಯ ಕೆಳಗಿನಂತೆ 6 ಪರಿಷ್ಕೃತ ಮಾದರಿ ನಕ್ಷೆಗಳನ್ನು[Type Design] ಕೆ.ಆರ್.ಐ.ಡಿ.ಎಲ್. ಸಂಸ್ಥೆ ಮೂಲಕ ಸಿದ್ಧಪಡಿಸಿರುವುದಾಗಿ ತಿಳಿಸಿರುತ್ತಾರೆ.

ಕ್ರ ಸಂ	ಮಾದರಿ	ಕಟ್ಟಡದ ಅಳತೆ/ವಿಸ್ತೀರ್ಣ	ಅಂದಾಜುಮೊತ್ತ [ರೂ. ಲಕ್ಷಗಳಲ್ಲಿ]
1	Model A	89.375 Sqm or 961.5 Sqft	25.00
2	Model B	178.73 Sqm or 1923.13 Sqft	50.00
3	Model C	250.21 Sqm or 2692.25 Sqft	70.00
4	Model D	357.44 Sqm or 3846.04Sqft [ಅಡಿಗೆಮನೆ & ಊಟದ ಹಾಲ್]	100.00
5	Model E	463.86 Sqm or 4994.13 Sqft [ಅಡಿಗೆಮನೆ & ಊಟದಹಾಲ್]	125.00
6	Model F	546.64 Sqm or 5881.84 Sqft [ಅಡಿಗೆಮನೆ & ಊಟದಹಾಲ್]	150.00

ಮೇಲ್ಕಂಡಂತೆ ಕೆ.ಆರ್.ಐ.ಡಿ.ಎಲ್. ಸಂಸ್ಥೆ ಮೂಲಕ ಸಿದ್ಧಪಡಿಸಿರುವ 6 ಪರಿಷ್ಕೃತ ಮಾದರಿ ನಕ್ಷೆಗಳಿಗೆ[Type Design] ಅನುಮೋದನೆ ನೀಡುವಂತೆ ನಿರ್ದೇಶಕರು ಕೋರಿರುತ್ತಾರೆ.

ಪ್ರಸ್ತಾವನೆಯನ್ನು ಪರಿಶೀಲಿಸಿ ಸರ್ಕಾರವು ಈ ಕೆಳಕಂಡಂತೆ ಆದೇಶಿಸಿದೆ.

ಸರ್ಕಾರದ ಆದೇಶ ಸಂಖ್ಯೆ:ಪ್ರಇ 169 ಪ್ರವಾಯೋ 2018 ದಿನಾಂಕ:12-10-2018

ಪ್ರಸ್ತಾವನೆಯಲ್ಲಿ ವಿವರಿಸಿರುವ ಅಂಶಗಳ ಹಿನ್ನಲೆಯಲ್ಲಿ, ರಾಜ್ಯದ ಎಲ್ಲಾ ಪ್ರವಾಸಿ ತಾಣಗಳಲ್ಲೂ ಒಂದೇ ಮಾದರಿಯಲ್ಲಿ ಯಾತ್ರಿನಿವಾಸ/ಡಾರ್ಮಿಟರಿಗಳನ್ನು ನಿರ್ಮಿಸುವ ಉದ್ದೇಶದಿಂದ, ಕೆ.ಆರ್.ಐ.ಡಿ.ಎಲ್.

...2

Generated from eOffice by RACHAPPA.I GODYAL, DOT-TO(RIG)-KTVG, TOURIST OFFICER, DIRECTORATE OF TOURISM on 25/11/2022 02:32 PM

ಸಂಸ್ಥೆ ಮೂಲಕ ಕೆಳಕಂಡಂತೆ ಸಿದ್ಧಪಡಿಸಿರುವ[ಅನುಬಂಧದಲ್ಲಿರುವಂತೆ] 6 ಮಾದರಿ ನಕ್ಷೆಗಳಿಗೆ[Type Design] ಸರ್ಕಾರದ ಮಂಜೂರಾತಿ ನೀಡಲಾಗಿದೆ.

ಕ್ರ ಸಂ	ಮಾದರಿ	ಕಟ್ಟಡದ ಅಳತೆ/ವಿಸ್ತೀರ್ಣ	ಅಂದಾಜುಮೊತ್ತ [ರೂ. ಲಕ್ಷಗಳಲ್ಲಿ]
1	Model A	89.375 Sqm or 961.5 Sqft	25.00
2	Model B	178.73 Sqm or 1923.13 Sqft	50.00
3	Model C	250.21 Sqm or 2692.25 Sqft	70.00
4	Model D	357.44 Sqm or 3846.04Sqft [ಅಡಿಗೆಮನೆ & ಊಟದ ಹಾಲ್]	100.00
5	Model E	463.86 Sqm or 4994.13 Sqft [ಅಡಿಗೆಮನೆ & ಊಟದಹಾಲ್]	125.00
6	Model F	546.64 Sqm or 5881.84 Sqft [ಅಡಿಗೆಮನೆ & ಊಟದಹಾಲ್]	150.00

ಈ ಆದೇಶವನ್ನು ಆದೇಶ ಸಂಖ್ಯೆ: ಎಫ್ ಡಿ 2 ಟಿಎಫ್ ಪಿ 2018 ದಿನಾಂಕ:3-4-2018ರಲ್ಲಿ ಸರ್ಕಾರದ ಪ್ರಧಾನ ಕಾರ್ಯದರ್ಶಿ/ಕಾರ್ಯದರ್ಶಿಗಳಿಗೆ ಪ್ರತ್ಯಾಯೋಜಿಸಿರುವ ಅಧಿಕಾರದನ್ವಯ ಹೊರಡಿಸಲಾಗಿದೆ.

ಕರ್ನಾಟಕ ರಾಜ್ಯಪಾಲರ ಆದೇಶಾನುಸಾರ
ಮತ್ತು ಅವರ ಹೆಸರಿನಲ್ಲಿ

(ಹೆಚ್.ಕೆ. ರವಿಮೂರ್ತಿ)
ಸರ್ಕಾರದ ಉಪ ಕಾರ್ಯದರ್ಶಿ
ಪ್ರವಾಸೋದ್ಯಮ ಇಲಾಖೆ

ಇವರಿಗೆ:

1. ಮಹಾಲೇಖಪಾಲರು(ಲೆಕ್ಕಪತ್ರ/ಲೆಕ್ಕಪರಿಶೋಧನೆ), ಕರ್ನಾಟಕ, ಬೆಂಗಳೂರು
2. ನಿರ್ದೇಶಕರು, ಪ್ರವಾಸೋದ್ಯಮ ಇಲಾಖೆ, ಖನಿಜ ಭವನ, ಬೆಂಗಳೂರು.
3. ಉಪನಿರ್ದೇಶಕರು, ಪ್ರವಾಸೋದ್ಯಮ ಇಲಾಖೆ, ಸಂಬಂಧಪಟ್ಟ ಜಿಲ್ಲೆಗಳಿಗೆ.
4. ಜಂಟಿ ನಿರ್ದೇಶಕರು, ರಾಜ್ಯ ಹುಜೂರ್ ಖಜಾನೆ, ಕೆ.ಆರ್ ವೃತ್ತ, ಬೆಂಗಳೂರು-1
5. ಶಾಖಾರಕ್ಷಾ ಕಡತ/ಹೆಚ್ಚುವರಿ ಪ್ರತಿಗಳು.

Generated from eOffice by RACHAPPA.I.GODYAL, DOT-TO(RIG)-KTVG, TOURIST OFFICER, DIRECTORATE OF TOURISM on 25/8/2022 02:32 PM

ಸರ್ಕಾರದ ಆದೇಶ ಸಂಖ್ಯೆ: ಪ್ರವ 169 ಪ್ರವಾಯೋ 2018 ದಿನಾಂಕ: 12:10:2018ರ - ಅನುಬಂಧ -1

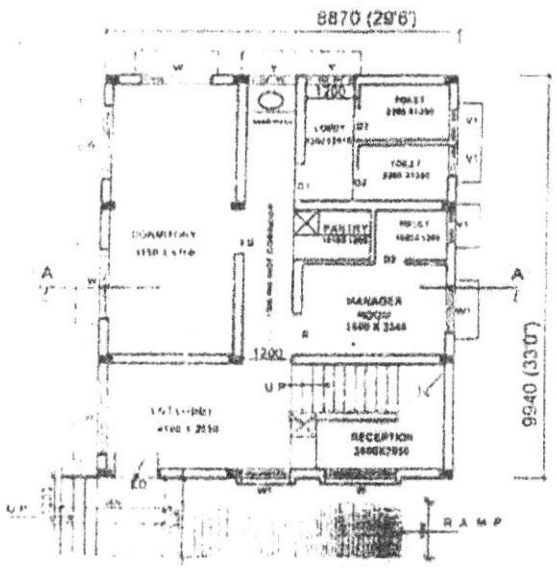

PROPOSED GROUND FLOOR PLAN

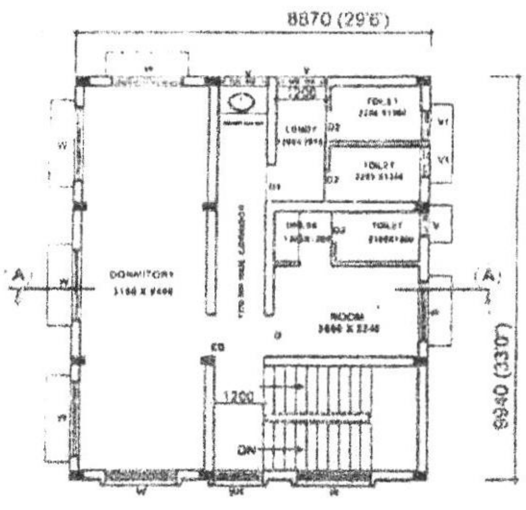

FUTURE FIRST FLOOR PLAN

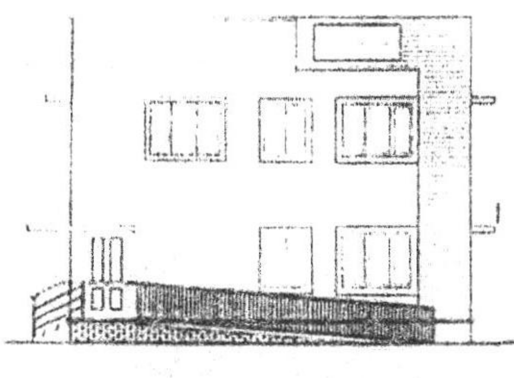

FRONT ELEVATION

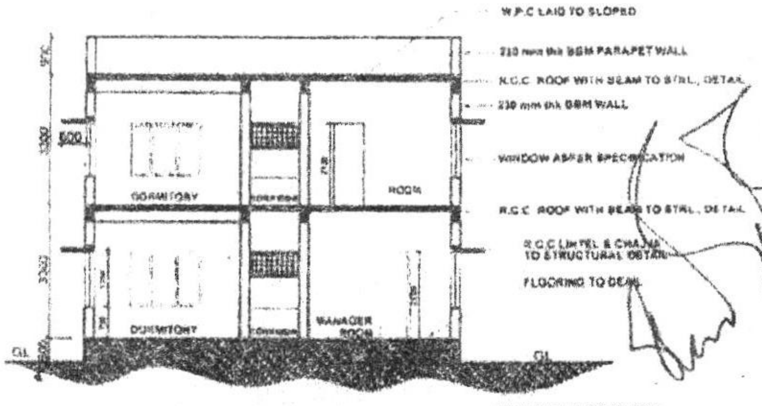

SECTION AT - AA

SCHEDULE OF OPENINGS

E D	ENT.DOOR / WINDOW	1200 x 2100
D	DOOR	1000 x 2100
D1	DOOR	900 x 2100
D2	DOOR	750 x 2100
W	WINDOW	1800 x 1350
W1	WINDOW	1200 x 1350
V	VENTILATOR	1200 x 600
V1	VENTILATOR	750 x 600

MIN.SITE REQUIRED

12.0M X 18.0M
OR
40'0" X 60' 0"

APPROX COST : 25 LAKHS

PROVISIONS MADE

GROUND FLOOR
ENTRANCE LOBBY WITH RECEPTION
MANAGER ROOM WITH TOILET 1NO
1 - DORMITORY WITH 2NOS COMMON TOILETS
STAIRCASE ROOM
PANTRY
HAND WASH

NOTES

1. ALL DIMENSIONS ARE IN MILLIMETRES. DONOT SCALE THE DRAWING BUT FOLLOW THE WRITTEN DIMENSIONS.
2. DONOT REPRODUCE THE DRAWING BY TRACING.
3. FOLLOW STRUCTURAL DRAWINGS FOR STRUCTURAL DETAILS AND CORRELATE THE DETAILS GIVEN THERE IN.
4. PROVIDE WATER PROOF COMPOUND FOR BATH, WC AND WASH AREA DURING CONCRETING.
5. PROVISION SHOULD BE MADE IN THE ESTIMATION FOR ELEVATION TREATMENT
6. FOLLOW DETAILED DRAWINGS FOR ELECTRICAL AND SANITARY WORKS.
7. COLOUR SCHEME FOR THE ENTIRE BUILDING AND RESPECTIVE JOINERIES SHOULD BE STRICTLY FOLLOWED.
8. DONOT VIOLATE THE SPECIFICATIONS MENTIONED IN THE DRAWING.

SPECIFICATION

1. SUPERSTRUCTURE 230 mm THK BBM.
2. DOORS ENTRANCE DOOR : TEAK WOOD DOOR FRAME WITH TEAK WOOD DOOR SHUTTER.
   OTHER DOORS SAL WOOD FRAME WITH HONNE / MATHI SHUTTERS.
   TOILET SAL WOOD FRAME WITH WATER PROOF FLUSH SHUTTERS.
3. WINDOWS THREE CHANNEL POWDER COATED ALUMINIUM FRAMES WITH GLAZED SHUTTER WITH M S GRILL WORK
4. VENTILATORS : POWDER COATED ALUMINIUM GLAZED VENTILATOR WITH M S GUARD BARS OF 12 mm BRIGHT RODS AT EQUAL SPACING.
5. FLOORING : POLISHED GRANITE SLAB 20 mm THK OR LOCALLY AVAILABLE STONE (CORRIDOR,ENTRANCE LOBBY, FOYER)
   OTHER AREA : VETRIFIED TILES 600X600 IVORY COLOUR OR GRANITE
6. TOILET
   FLOORING NON SKID COLOURED CERAMIC TILE
   DADOING GLAZED COLOURED CERAMIC TILE UPTO 2100mm HEIGHT OF SIZE 300x300
7. PROVISION FOR SOLAR WATER LINE.
8. ELECTRICAL : PROVIDE ALL FITTING AS ISI MAKE.
9. PLUMBING : USE GI PIPES FOR WATER SUPPLY SYSTEM & P.V.C OF ISI STD FOR SEWAGE
10. WASH BASIN : WASH BASIN OF SPECIFIED COLOUR WITH 20mm THICK POLISHED GRANITE COUNTER TOP
11. PAINTS : INTERIOR : OBD OF SPECIFIED COLOUR.
    EXTERIOR : SHOWCEM OF SPECIFIED COLOUR.
12. PLASTERING: INTERNAL : LIME RENDERING.
    EXTERNAL : SPONGE FINISH
13. WATERTANK : PROVIDE SINTEX TANK OF REQUIRED CAPACITY.

AREA STATEMENT :

GROUND FLOOR AREA - 89.37 SQM (961.40 SFT)
FIRST FLOOR AREA - 87.50 SQM (941.50 SFT)
TOTAL BUILT UP AREA 176.87 SQM (1903.10 SFT)

DATE 17-05-2018	SCALE 1:100
A V NARASIMHA MURTHY ASSISTANT ENGINEER (ARCH)	DEALT

S A FATIMA
ASSISTANT EXECUTIVE ENGINEER (ARCH) Sd/- 5/6/18

BALDANA HEMANTH KUMAR
EXECUTIVE ENGINEER (ARCH) Sd/- 5/6/18

H C SHASHIDHAR
SUPERINTENDENT ENGINEER (WORKS) Sd/-

CHIEF ENGINEER (WORKS) Sd/-

APPROVAL FROM ENTRUSTING AUTHORITY

KARNATAKA RURAL INFRASTRUCTURE DEVELOPMENT LIMITED
[illegible] BHAVAN, 4TH & 5TH FLOOR,
ANANDA RAO [illegible], BANGALORE - 560009

DRAWING No : K.R.I.D.L / WKS / ARCH / AWO / 2390 / 1-1 / 17-18

PROPOSED CONSTRUCTION OF DORMITORY / YATRINIVAS

File No. DT-PLN4/71/2022-DOT-PLN-DIRECTORATE OF TOURISM (Computer No. 865598)

4632647/2022/O/o PLN-DOT

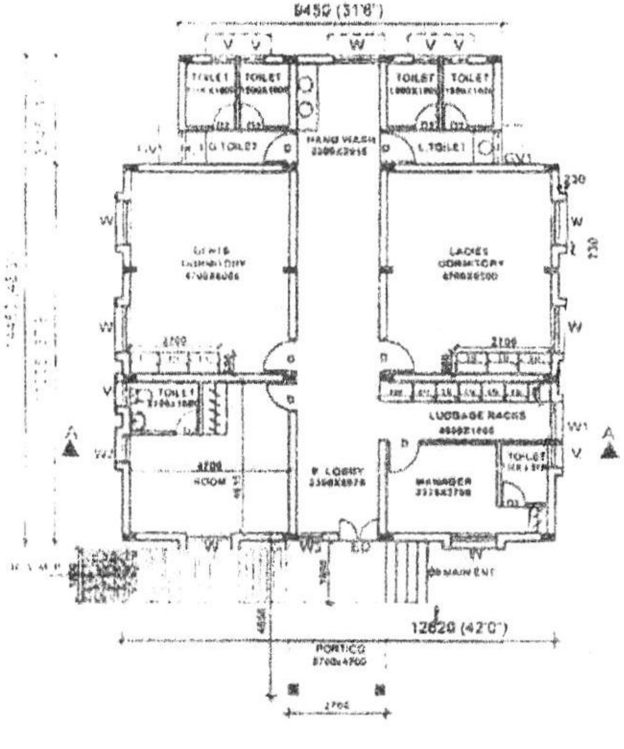

GROUND FLOOR PLAN

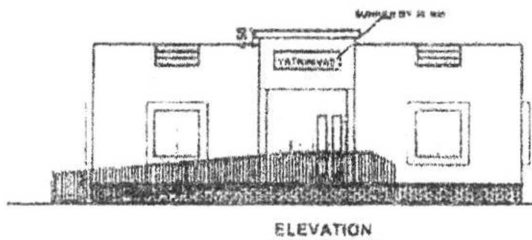

ELEVATION

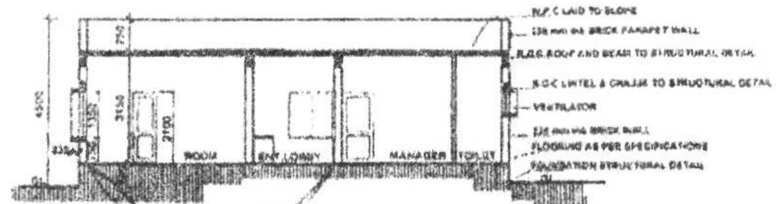

SECTION -A-A

PROVISIONS MADE	MIN.SITE REQUIRED
GROUND FLOOR ENTRANCE LOBBY LUGGAGE RACKS MANAGER ROOM WITH TOILET - 1NO ROOM WITH TOILET - 1NO 1 - GENTS DORMITORY WITH 3NOS COMMON TOILETS 1 - LADIES DORMITORY WITH 3NOS COMMON TOILETS HAND WASH	18.0M X 24.0M OR 60'0" X 80' 0" APPROX. COST 50 LAKHS

SCHEDULE OF OPENINGS

DOOR	WINDOW	
ED = 1200 X 2100	W = 1350 X 1350	V = 750 X 600
D = 1000 X 2100	W1 = 1200 X 1350	
D2 = 750 X 2100	W2 = 900 X 1350	GV1= 1000 X 600
	W3 = 750 X 1350	

NOTES

1. ALL DIMENSIONS ARE IN MILLIMETRES. DONOT SCALE THE DRAWING BUT FOLLOW THE WRITTEN DIMENSIONS.
2. DONOT REPRODUCE THE DRAWING BY TRACING.
3. FOLLOW STRUCTURAL DRAWINGS FOR STRUCTURAL DETAILS AND CORRELATE THE DETAILS GIVEN THERE IN.
4. PROVIDE WATER PROOF COMPOUND FOR BATH, WC AND WASH AREA DURING CONCRETING.
5. PROVISION SHOULD BE MADE IN THE ESTIMATION FOR ELEVATION TREATMENT.
6. FOLLOW DETAILED DRAWINGS FOR ELECTRICAL AND SANITARY WORKS.
7. COLOUR SCHEME FOR THE ENTIRE BUILDING AND RESPECTIVE SCHEMES SHOULD BE STRICTLY FOLLOWED.
8. DONOT VIOLATE THE SPECIFICATIONS MENTIONED IN THE DRAWING.

SPECIFICATION

1. SUPERSTRUCTURE 230 mm THK WALL
2. DOORS ENTRANCE DOOR : TEAK WOOD DOOR FRAME WITH TEAK WOOD DOOR SHUTTER
   OTHER DOORS SAL WOOD FRAME WITH HONNE / MATTI SHUTTERS
   TOILET SAL WOOD FRAME WITH WATER PROOF FLUSH SHUTTERS.
3. WINDOWS THREE CHANNEL POWDER COATED ALUMINIUM FRAMES WITH GLAZED SHUTTER WITH M.S GRILL WORK
4. VENTILATORS POWDER COATED ALUMINIUM GLAZED VENTILATOR WITH M.S GUARD BARS OF 12 mm BRIGHT RODS AT EQUAL SPACING.
5. FLOORING : POLISHED GRANITE SLAB 18 mm THK ON LOCALLY AVAILABLE STONE (CORRIDOR, ENTRANCE LOBBY, FOYER)
   OTHER AREA : VITRIFIED TILES 600X600 LIGHT COLOUR OR GRANITE
6. TOILET
   FLOORING NON SKID COLOURED CERAMIC TILE.
   DADOING GLAZED COLOURED CERAMIC TILE UPTO 2100 mm HEIGHT OF SIZE 300x450
7. PROVISION FOR SOLAR WATER LINE.
8. ELECTRICAL : PROVIDE ALL FITTING AS ISI MARK.
9. PLUMBING : USE GI PIPES FOR WATER SUPPLY SYSTEM & P.V.C OF ISI STD FOR SEWAGE
10. WASH BASIN : WASH BASIN OF SPECIFIED COLOUR WITH 20mm THICK POLISHED GRANITE COUNTER TOP
11. PAINTS : INTERIOR : OBD OF SPECIFIED COLOUR.
    EXTERIOR : EMULSION OF SPECIFIED COLOUR.
12. PLASTERING INTERNAL : LIME RENDERING
    EXTERNAL : SPONGE FINISH
13. WATERTANK PROVIDE SINTEX TANK OF REQUIRED CAPACITY.

AREA STATEMENT

GROUND FLOOR - 178.735QM (1923.13 sft)

DATE - 18.05.2018 | SCALE 1 : 100

ASSISTANT ENGINEER (ARCH) | DEALT : A.Y.NARASIMHA MURTHY

ASSISTANT EXECUTIVE ENGINEER (ARCH) — 5/6/18

EXECUTIVE ENGINEER (ARCH) — 5/6/18

SUPERINTENDENT ENGINEER (WORKS)

CHIEF ENGINEER (WORKS)

APPROVAL FROM ENTRUSTING AUTHORITY

KARNATAKA RURAL INFRASTRUCTURE DEVELOPMENT LTD
GRAMEENABHIVRUDDI BHAVAN
II & III FLOOR, GANDHINAGAR,
ANANDA RAO CIRCLE, BANGALORE - 560009

DRAWING No. KRIDL / WR2 / ARCH / AWD / 2017 - 2018

PROPOSED CONSTRUCTION OF DORMITORY / YATRINIVAS FOR D.O.T.

Generated from eOffice by BACHAPPA.I.GODYAL, DOT-TO(RIG)-KTVG, TOURIST OFFICER, DIRECTORATE OF TOURISM on 25/11/2022 02:32 PM

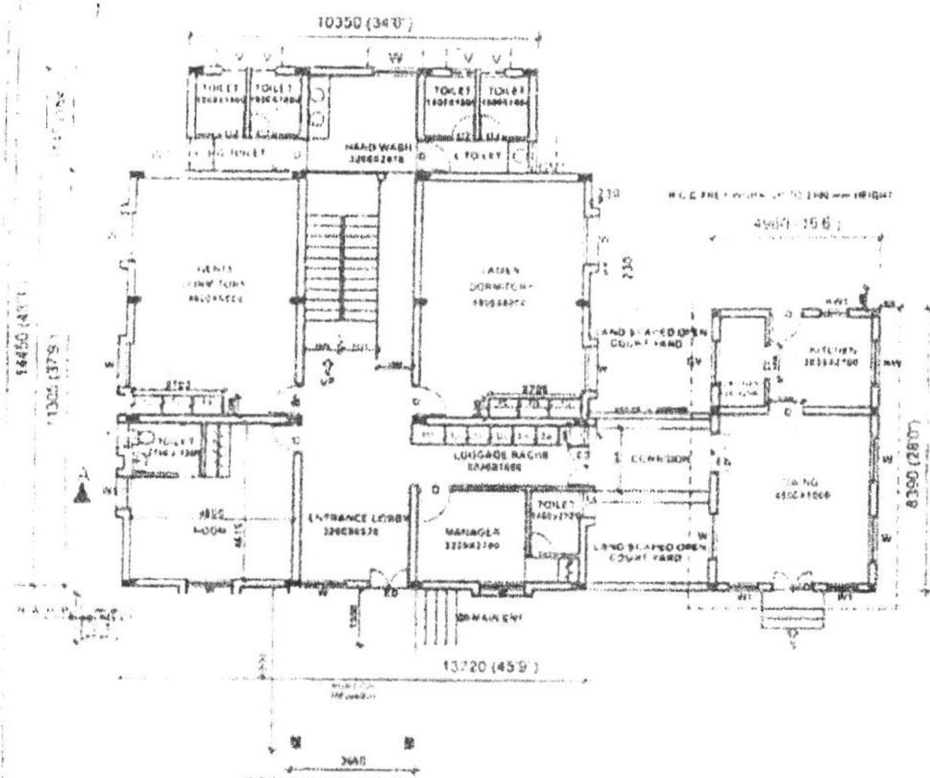

GROUND FLOOR PLAN

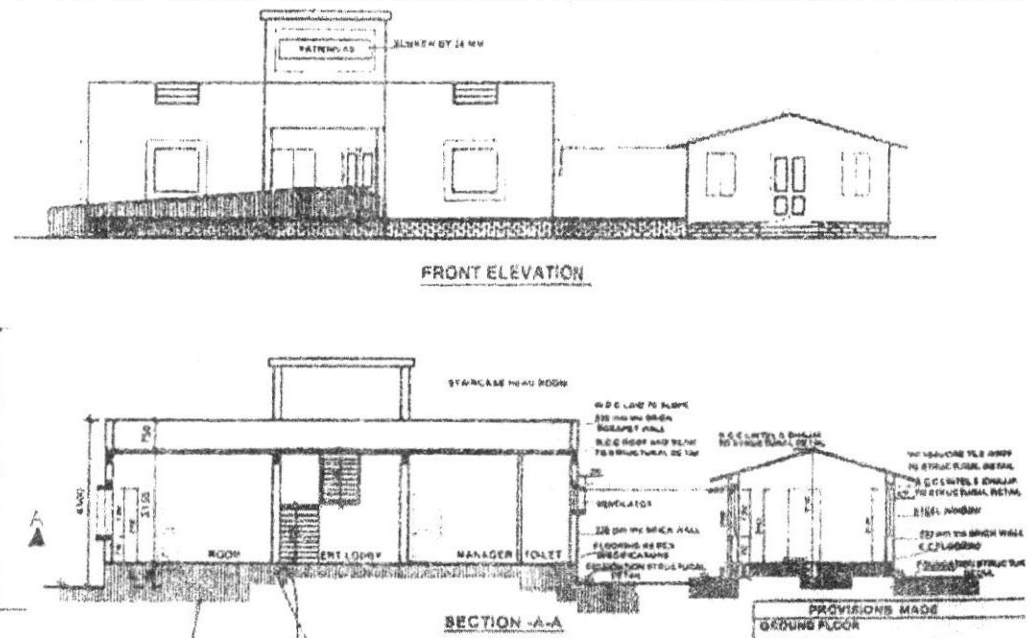

PROVISIONS MADE

GROUND FLOOR
- ENTRANCE LOBBY WITH RECEPTION
- LUGGAGE RACKS
- MANAGER ROOM WITH TOILET - 1NO
- ROOM WITH TOILET - 1NO
- 1- GENTS DORMITORY WITH 2NOS COMMON TOILETS
- 1- LADIES DORMITORY WITH 2NOS COMMON TOILETS
- STAIRCASE
- KITCHEN & DISH WASH
- DINING
- HAND WASH
- CORRIDOR

PROPOSED CONSTRUCTION OF DORMITORY / YATRINIVAS FOR D.O.T .

NOTES

1. ALL DIMENSIONS ARE IN MILLIMETRES. DO NOT SCALE THE DRAWING BUT FOLLOW THE WRITTEN DIMENSIONS
2. DO NOT REPRODUCE THE DRAWING BY TRACING
3. FOLLOW STRUCTURAL DRAWINGS FOR STRUCTURAL DETAILS AND USE DETAILS LINE STRENGTH
4. PROVIDE WATER PROOF COMPOUND FOR BATH, WC AND WASH AREA WHILE CONCRETING
5. PROVISION SHOULD BE MADE IN THE ESTIMATION FOR ELEVATION TREATMENT
6. FOLLOW DETAILED DRAWINGS FOR ELECTRICAL AND SANITARY WORKS
7. COLOUR SCHEME FOR THE ENTIRE BUILDING AND RESPECTIVE JOINERIES SHOULD BE STRICTLY FOLLOWED
8. DO NOT VIOLATE THE SPECIFICATIONS MENTIONED IN THE DRAWING

SPECIFICATION

1. SUPERSTRUCTURE : 230 mm THK ...
2. DOORS : ENTRANCE DOOR : TEAKWOOD DOOR FRAME WITH TEAK WOOD DOOR SHUTTER
   OTHER DOORS : SAL WOOD FRAME WITH HONNE / MATTI SHUTTERS
   TOILET : SAL WOOD FRAME WITH WATER PROOF FLUSH SHUTTERS
3. WINDOWS : THREE CHANNEL POWDER COATED ALUMINIUM FRAMES WITH GLAZED SHUTTERS WITH MS GRILL WORK
4. VENTILATORS : POWDER COATED ALUMINIUM GLAZED VENTILATOR WITH MS GUARD BARS OF ... AT EQUAL SPACING
5. FLOORING : POLISHED GRANITE SLAB 20 mm THK OR LOCALLY AVAILABLE STONE (CORRIDOR, ENTRANCE LOBBY, FOYER)
   OTHER AREA : VETRIFIED TILES ... IVORY COLOUR OR GRANITE
6. TOILET
   FLOORING : ANTI SKID COLOURED CERAMIC TILE
   DADOING : GLAZED COLOURED CERAMIC TILE UPTO ... HEIGHT OF SIZE ...
7. PROVISION FOR SOLAR WATER LINE
8. ELECTRICAL : PROVIDE ... FITTING AS ...
9. PLUMBING : USE GI PIPES FOR WATER SUPPLY SYSTEM & P.V.C OR ... FOR SEWAGE
10. WASH BASIN : WASH BASIN OF SPECIFIED COLOUR WITH 20mm THICK POLISHED GRANITE COUNTER TOP
11. PAINTS : INTERIOR : OBD OF SPECIFIED COLOUR. EXTERIOR : EMULSION OF SPECIFIED COLOUR.
12. PLASTERING : INTERNAL : LIME RENDERING. EXTERNAL : SPONGE FINISH
13. WATER TANK : PROVIDE SINTEX TANK OF REQUIRED CAPACITY

AREA STATEMENT	
GROUND FLOOR - 208.93 SQM (2248.06 sft) (DORMITORY)	DATE : 21.08.2018
GROUND FLOOR - 41.61 SQM (444.17 sft) (KITCHEN & DINING)	SCALE : 1 : 100
	DRAFT : A.V. NARASIMHA MURTHY
TOTAL - 250.54 SQM (2695.81 sft)	A.V. NARASIMHA MURTHY ASSISTANT ENGINEER (ARCH)
APROX. COST : 70 LAKHS	B.K. ... ASSISTANT EXECUTIVE ENGINEER (ARCH)
MIN. SITE REQUIRED 30.0M X 27.0M OR 100'0" X 90'0"	VANDANA ... EXECUTIVE ENGINEER (ARCH)
	M.C. MAHESHKUMAR SUPERINTENDENT ENGINEER (WORKS)

CHIEF ENGINEER (WORKS)

APPROVAL FROM CONTRACTING AUTHORITY

KARNATAKA RURAL INFRASTRUCTURE DEVELOPMENT LTD
GRAMEENABHIVRUDDHI BHAVAN,
4th & 5th FLOOR, NANDINI ...,
... CIRCLE, BANGALORE - 560...

DRAWING No. : ... / WKS / ARCH / AWD / ... / 2017 - 2018

Generated from eOffice by RACHAPPA LGOOYAL, DOT-TO(RK)-KTVG, TOURIST OFFICER, DIRECTORATE OF TOURISM on 25/11/2022 02:32 PM

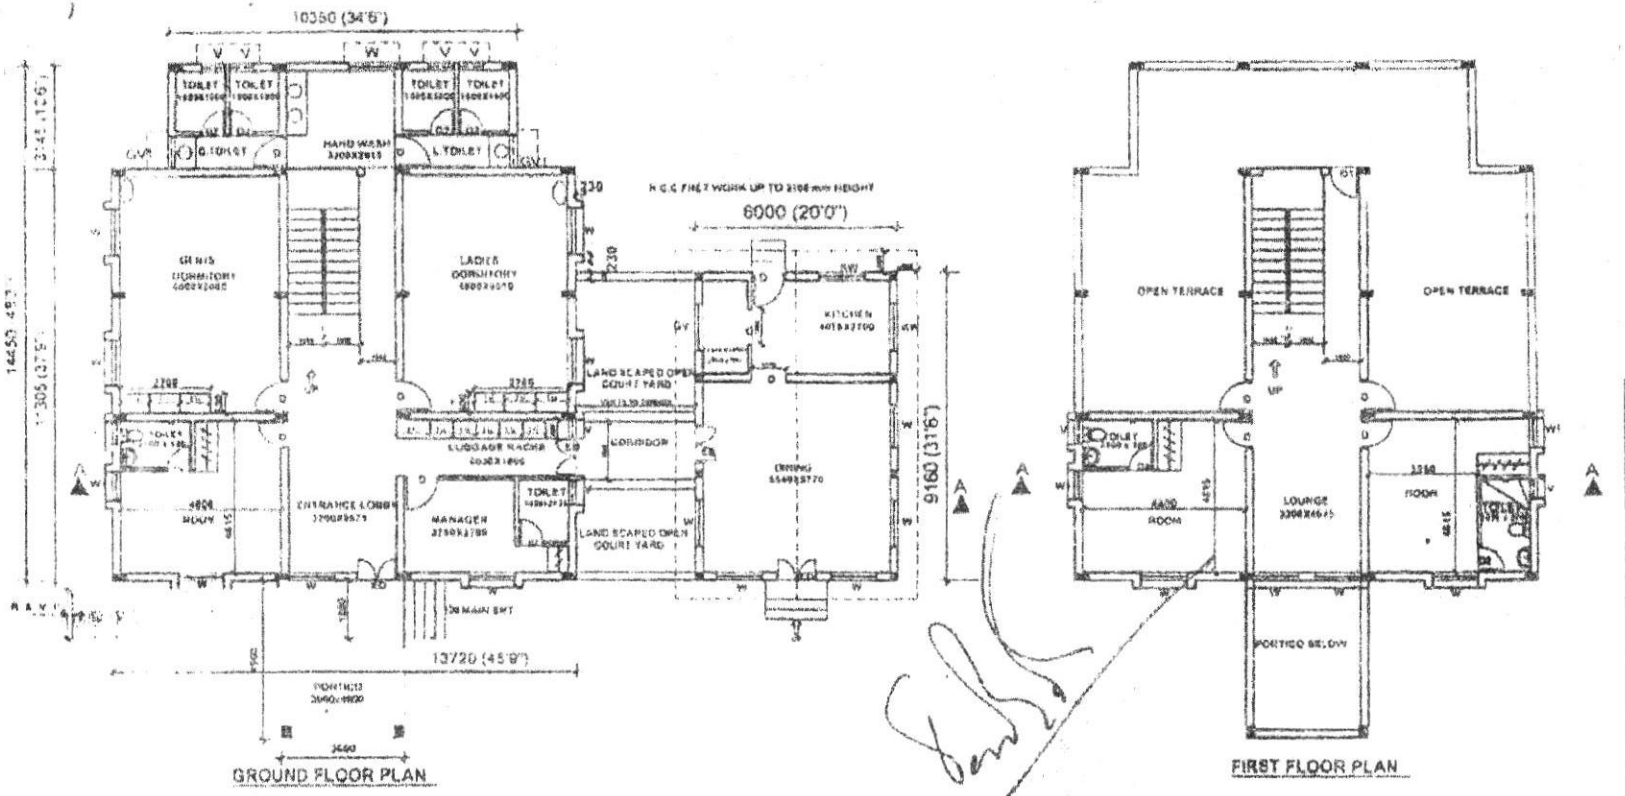

PROVISIONS MADE

GROUND FLOOR
- ENTRANCE LOBBY WITH RECEPTION
- LUGGAGE RACKS
- MANAGER ROOM WITH TOILET - 1NO
- ROOM WITH TOILET - 1NO
- 1 - GENTS DORMITORY WITH 3NOS COMMON TOILET
- 1 - LADIES DORMITORY WITH 3NOS COMMON TOILET
- STAIRCASE
- KITCHEN & DISH WASH
- DINING
- HAND WASH
- CORRIDOR

FIRST FLOOR
- 2 ROOMS WITH TOILET
- LOUNGE
- STAIRCASE ROOM
- OPEN TERRACE

PROPOSED CONSTRUCTION OF DORMITORY / YATRINIVAS FOR D.O.T .

SCHEDULE OF OPENINGS

NOTES:
1. ALL DIMENSIONS ARE IN MILLIMETRES. DONOT SCALE THE DRAWING BUT FOLLOW THE WRITTEN DIMENSIONS.
2. DONOT REPRODUCE THE DRAWING BY TRACING.
3. FOLLOW STRUCTURAL DRAWINGS FOR STRUCTURAL DETAILS AND THE DETAILS GIVEN THERE IN.
4. PROVIDE WATER PROOF COMPOUND FOR BATH, WC AND WASH AREA DURING CONCRETING.
5. PROVISION SHOULD BE MADE IN THE ESTIMATION FOR ELEVATION TREATMENT.
6. FOLLOW DETAILED DRAWINGS FOR ELECTRICAL AND SANITARY WORKS.
7. ... FOR THE ENTIRE BUILDING AND RESPECTIVE ... SHOULD BE STRICTLY FOLLOWED.
8. DONOT VIOLATE THE SPECIFICATIONS MENTIONED IN THE DRAWING.

SPECIFICATION
1. SUPERSTRUCTURE - 230 mm thick BRICK
2. DOORS - ENTRANCE DOOR - TEAK WOOD DOOR FRAME WITH TEAK WOOD ... SHUTTER
   OTHER DOORS - SAL WOOD FRAME WITH ... SHUTTERS
   TOILET - SAL WOOD ... WITH WATER PROOF FLUSH SHUTTERS
3. WINDOWS - THREE CHANNEL POWDER COATED ALUMINIUM FRAMES WITH GLAZED SHUTTERS WITH M.S GRILL WORK
4. VENTILATORS - POWDER COATED ALUMINIUM GLAZED VENTILATOR WITH M.S GUARD BARS OF 1XXMM HEIGHT ROOM AT EQUAL SPACING
5. FLOORING - POLISHED GRANITE SLAB 20 mm THK OR LOCALLY AVAILABLE STONE (CORRIDOR, ENTRANCE LOBBY, FOYER)
   OTHER AREA - VITRIFIED TILES 600X600 IVORY COLOUR OR GRANITE
6. TOILET
   FLOORING - NON SKID COLOURED CERAMIC TILE
   DADOING - GLAZED COLOURED CERAMIC TILE UPTO 2100mm HEIGHT OF SIZE 300x300
7. PROVISION FOR SOLAR WATER LINE.
8. ELECTRICAL - PROVIDE ALL FITTINGS AS ISI MARK.
9. PLUMBING - USE GI PIPES FOR WATER SUPPLY SYSTEM & P.V.C OF ISI STD FOR SEWAGE
10. WASH BASIN - WASH BASIN OF SPECIFIED COLOUR WITH ... THICK POLISHED GRANITE COUNTER TOP
11. PAINTS - INTERIOR - OBD OF SPECIFIED COLOUR. EXTERIOR - EXCRETUM OF SPECIFIED COLOUR.
12. PLASTERING - INTERNAL - LIME RENDERING. EXTERNAL - ...
13. WATERTANK - PROVIDE SINTEX TANK OF REQUIRED CAPACITY

AREA STATEMENT	
GROUND FLOOR (DORMITORY)	208.93 SQM (2248.08 sft)
GROUND FLOOR (KITCHEN & DINING)	54.96 SQM (591.36 sft)
FIRST FLOOR	93.56 SQM (1006.69 sft)
TOTAL	357.44 SQM (3846.08 sft)

APROX. COST : 100 LAKHS

MIN SITE REQUIRED
30.0M X 27.0M
OR
100'0" X 90'0"

DATE: 28.03.2018
SCALE: 1:100
DEALT: K. PARVATAMMA MURTHY
A V NARASIMHA MURTHY, ASSISTANT ENGINEER (ARCH)
B K FATIMA, ASSISTANT EXECUTIVE ENGINEER (ARCH)
VANDANA HEMANTH KUMAR, EXECUTIVE ENGINEER (ARCH) 5/6/18
M C SHASHIDHAR, SUPERINTENDENT ENGINEER (WORKS)
CHIEF ENGINEER KRIDL
APPROVAL FROM INTRUSTING AUTHORITY

KARNATAKA RURAL INFRASTRUCTURE DEVELOPMENT L...
GRAMEENABHIVRUDDHI BHAVAN
5th & 6th FLOOR, GANDHINAGAR
UMADA RAO CIRCLE, BANGALORE - 560009

DRAWING No: KRIDL / WKS / ARCH / AND / 2843/ 2-1 / 2017 - 2018

Generated from eOffice by RACHAPPA.I.GODYAL, DOT-TO(RIG)-KTVG, TOURIST OFFICER, DIRECTORATE OF TOURISM on 25/11/2022 02:32 PM

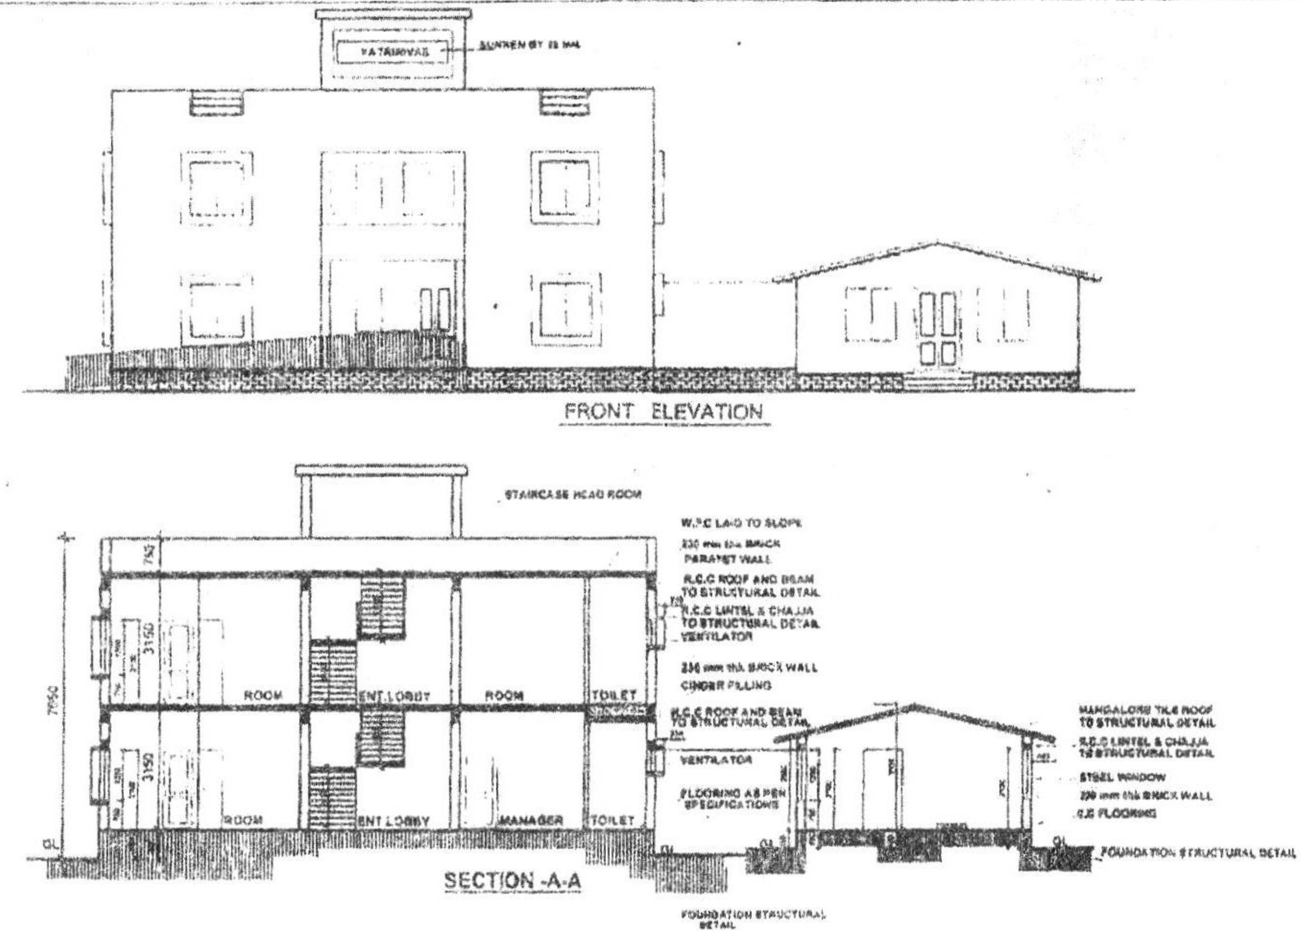

PROPOSED CONSTRUCTION OF DORMITORY / YATRINIVAS FOR D.O.T .

DATE : 21-03-2018

SCALE : 1 : 100

DEALT A.V.NARASIMHA MURTHY

A.V.NARASIMHA MURTHY
ASSISTANT ENGINEER (ARCH)

S.K.FATHIMA
ASSISTANT EXECUTIVE ENGINEER (ARCH)

VANDANA HEMANTH KUMAR
EXECUTIVE ENGINEER (ARCH)

M.C.SHASHIDHAR
SUPERINTENDENT ENGINEER (WORKS)

CHIEF ENGINEER (WORKS)

APPROVAL FROM ENTRUSTING AUTHORITY

KARNATAKA RURAL INFRASTRUCTURE DEVELOPMENT LTD
GRAMEENABHIVRUDDI BHAVAN,
4 th & 5 th FLOOR, GANDHINAGAR,
ANANDA RAO CIRCLE, BANGALORE - 560009

DRAWING No. KRIDL / WKS / ARCH / AWD / 36632-3 / 2017 - 2018

Generated from eOffice by RACHAPPA.LGODYAL, DOT-TO(RIG)-KTVG TOURIST OFFICER, DIRECTORATE OF TOURISM on 25/11/2022 02:32 PM

ಸರ್ಕಾರದ ಆದೇಶ ಸಂಖ್ಯೆ: ಪ್ರಇ 169 ಪ್ರವಾಸೋದ್ಯಮ 2018 ದಿನಾಂಕ: 12/10/2018ರ ...

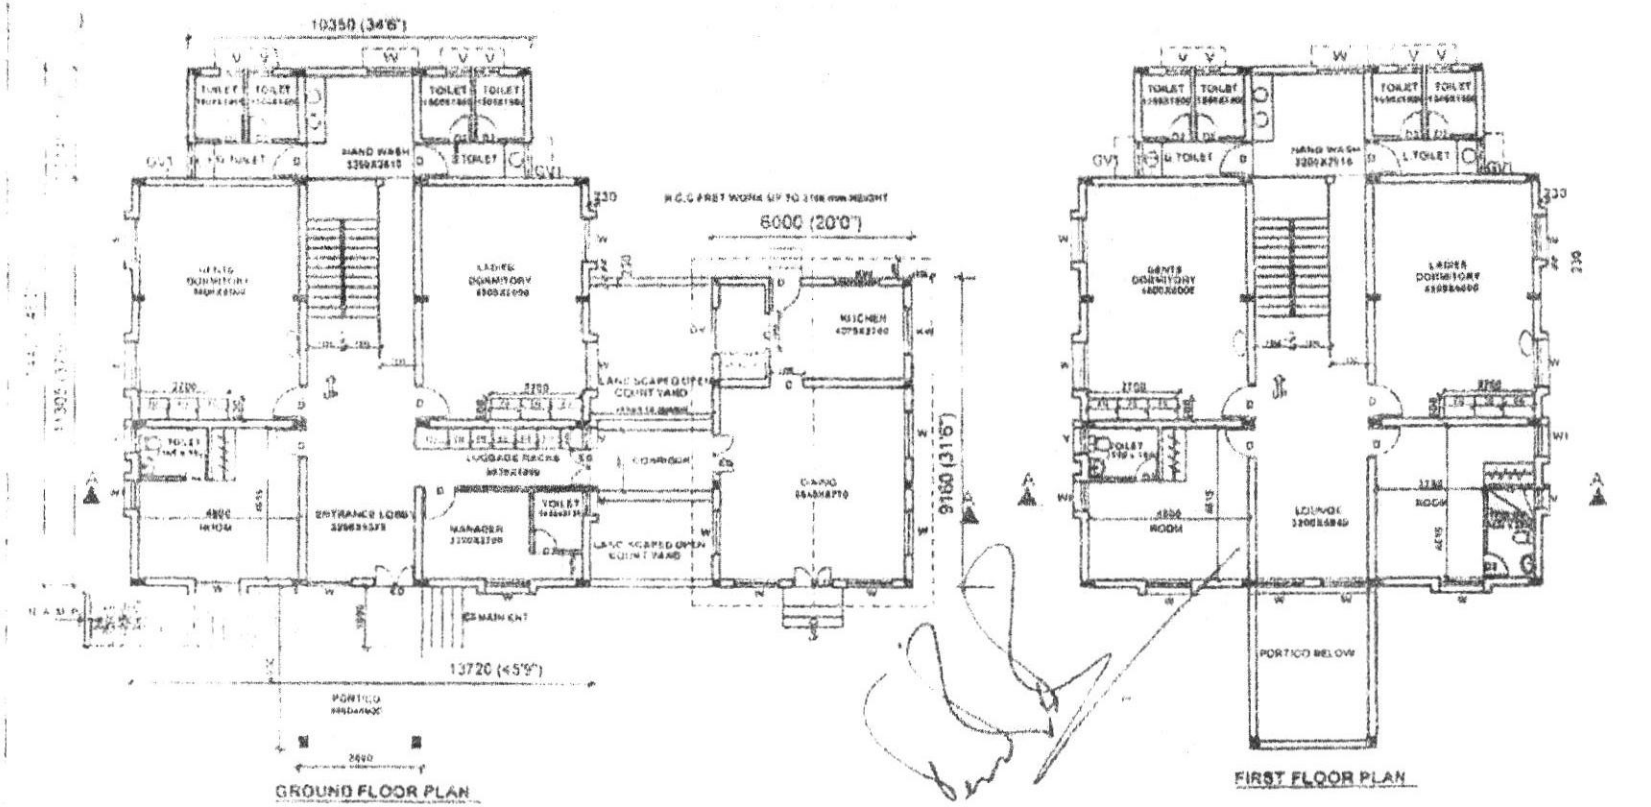

PROVISIONS MADE

GROUND FLOOR

- ENTRANCE LOBBY WITH RECEPTION
- LUGGAGE RACKS
- MANAGER ROOM WITH TOILET - 1NO
- ROOM WITH TOILET - 1NO
- 1 - GENTS DORMITORY WITH 3NOS TOILET
- 1 - LADIES DORMITORY WITH 3NOS TOILET
- STAIRCASE
- KITCHEN & DISH WASH
- DINING
- HAND WASH
- CORRIDOR

FIRST FLOOR

- 3 NOS ROOMS WITH TOILET
- 1- GENTS DORMITORY WITH 3NOS TOILET
- 1- LADIES DORMITORY WITH 3NOS TOILET
- LOUNGE
- STAIRCASE ROOM

PROPOSED CONSTRUCTION OF DORMITORY / YATRINIVAS FOR D.O.T .

NOTES

1. ALL DIMENSIONS ARE IN MILLIMETRES. DON'T SCALE THE DRAWING BUT FOLLOW THE WRITTEN DIMENSIONS
2. DON'T REPRODUCE THE DRAWING BY TRACING
3. FOLLOW STRUCTURAL DRAWINGS FOR STRUCTURAL DETAILS ...
4. PROVIDE WATER PROOF COMPOUND FOR BATH, WC AND WASH AREA DURING CONCRETING
5. ...
6. FOLLOW DETAILED DRAWINGS FOR ELECTRICAL AND SANITARY WORKS
7. COLOUR SCHEME FOR THE ENTIRE BUILDING AND RESPECTIVE ... SHOULD BE STRICTLY FOLLOWED.
8. DON'T VIOLATE THE SPECIFICATIONS MENTIONED IN THE DRAWING

SPECIFICATION

1. SUPERSTRUCTURE ...
2. DOORS ...
3. WINDOWS ...
4. VENTILATORS : POWDER COATED ALUMINIUM GLAZED VENTILATOR WITH ... GUARD BARS ...
5. FLOORING : POLISHED GRANITE ... (CORRIDOR ENTRANCE LOBBY FOYER) OTHER AREA : VITRIFIED TILES ...
6. TOILET FLOORING : NON SKID COLOURED CERAMIC TILE; DADOING : GLAZED COLOURED CERAMIC TILE ...
7. PROVISION FOR SOLAR WATER UNIT
8. ELECTRICAL : PROVIDE ALL FITTING AS IS ...
9. PLUMBING : USE GI PIPES FOR WATER SUPPLY SYSTEM & PVC ... FOR SEWAGE
10. WASH BASIN : WASH BASIN OF SPECIFIED COLOUR WITH ... POLISHED GRANITE COUNTER TOP
11. PAINTS : INTERIOR ... OF SPECIFIED COLOUR; EXTERIOR ... OF SPECIFIED COLOUR
12. PLASTERING : INTERNAL ... ; EXTERNAL SPONGE FINISH
13. WATERTANK : PROVIDE ... TANK OF REQUIRED CAPACITY

AREA STATEMENT
GROUND FLOOR - 208 93 SQM (2248 08 sft) (DORMITORY)
GROUND FLOOR - 54 86 SQM (591 ... sft) (KITCHEN & DINING)
FIRST FLOOR - 199 87 SQM (2151 07 sft)
TOTAL - 463 66 SQM (4991 13 sft)
APROX COST 125 LAKHS
MIN SITE REQUIRED: 30 .. M X 27 .. M OR 100'0" X 90'0"

KARNATAKA RURAL INFRASTRUCTURE DEVELOPMENT ...
GRAMEENABHIVRUDDHI BHAVAN ...
... 5th FLOOR CANDI ...
ANANDA RAO CIRCLE, BANGALORE - 560009

DRAWING No.

5/6/18

Generated from eOffice by RACHAPPA I.GODYAL, DOT-TO(RIG)-KTVG, TOURIST OFFICER, DIRECTORATE OF TOURISM on 25/11/2022 02:32 PM

(ಸರ್ಕಾರದ ಆದೇಶ ಸಂಖ್ಯೆ: ಪ್ರ.ಇ 169 ಪ್ರವಾಸೋದ್ಯಮ 2018 ದಿನಾಂಕ: 12.10.2018ರ ಅನುಬಂಧ-7)

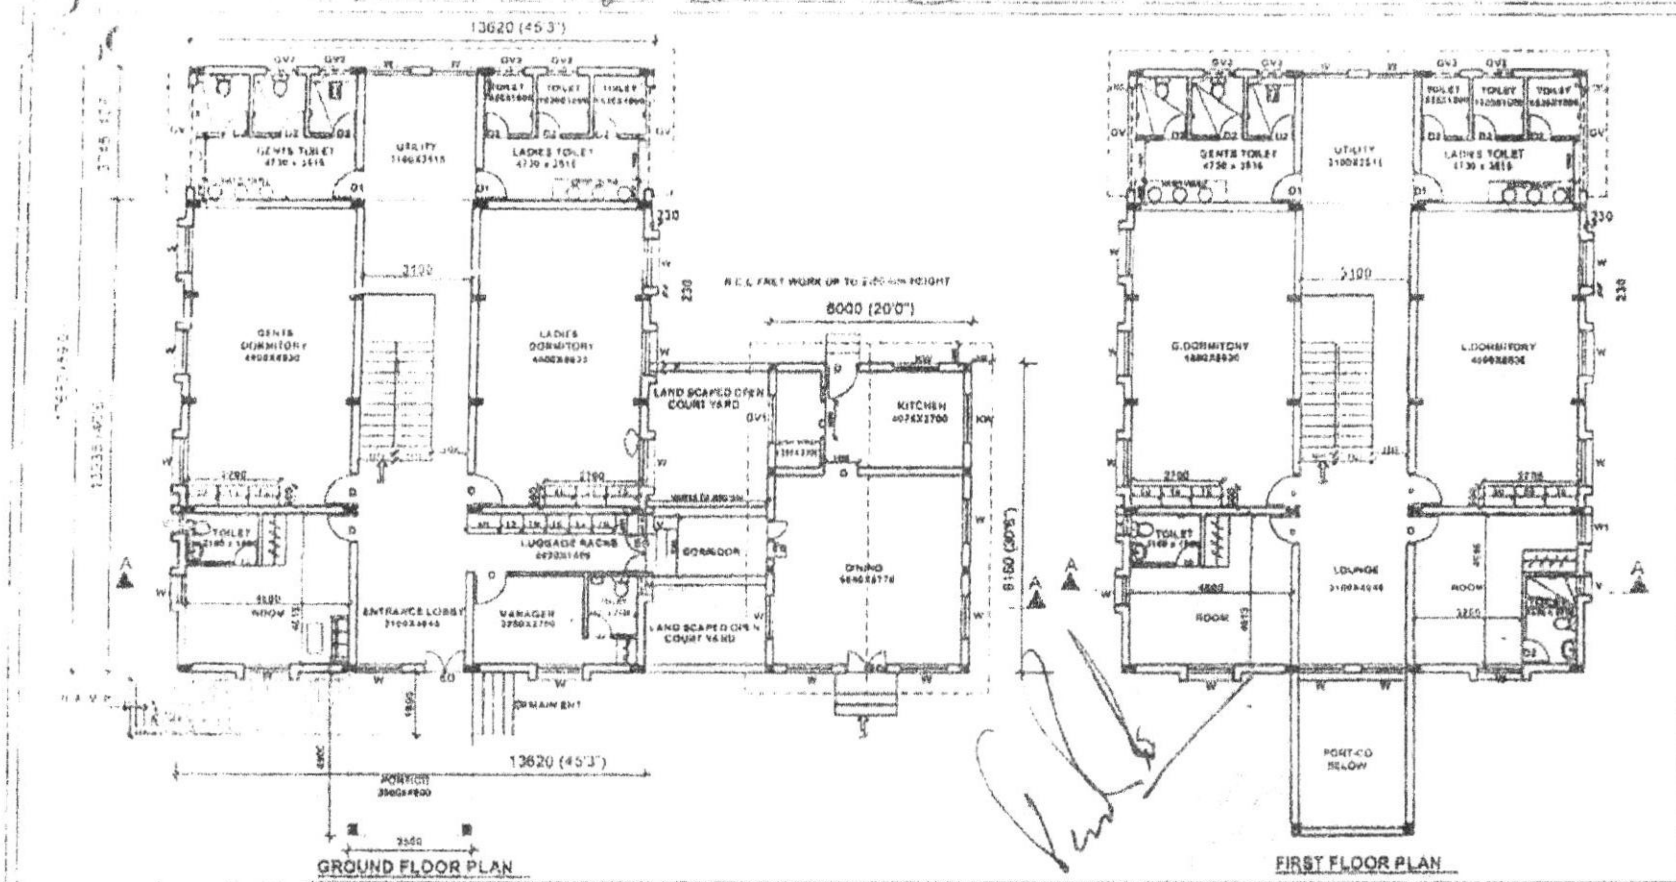

PROVISIONS MADE

GROUND FLOOR

- ENTRANCE LOBBY WITH RECEPTION
- LUGGAGE RACKS
- MANAGER ROOM WITH TOILET - 1NO
- ROOM WITH TOILET - 1NO
- 1 - GENTS DORMITORY WITH 3 NOS TOILET
- 1 - LADIES DORMITORY WITH 3 NOS TOILET
- KITCHEN & DISH WASH
- DINING
- UTILITY
- HAND WASH

FIRST FLOOR

- 2 NOS ROOM WITH TOILET
- 1 - GENTS DORMITORY WITH 3 NOS TOILET
- 1 - LADIES DORMITORY WITH 3 NOS TOILET
- LOUNGE
- STAIRCASE ROOM

PROPOSED CONSTRUCTION OF DORMITORY / YATRINIVAS .

SCHEDULE OF OPENINGS

DOOR

ED	[illegible] X 2100
D1	[illegible] X 2100
D	[illegible] X 2100
D2	[illegible] X 2100

WINDOW

W	[illegible] X 1[illegible]
W1	[illegible] X 1350
KW	[illegible] X 900
V	[illegible] X 600
GV	[illegible] X 600
GV1	[illegible] X 900
GV2	[illegible] X 600

NOTES:

1. ALL DIMENSIONS ARE IN MILLIMETRES. DONOT SCALE THE DRAWING BUT FOLLOW THE WRITTEN DIMENSIONS
2. DONOT REPRODUCE THE DRAWING BY TRACING
3. FOLLOW STRUCTURAL DRAWINGS FOR STRUCTURAL DETAILS AND THE DETAILS GIVEN THERE IN
4. PROVIDE WATER PROOF COMPOUND FOR BATH, WC AND WASH AREA DURING CONCRETING.
5. PROVISION SHOULD BE MADE IN THE ESTIMATION FOR ELEVATION TREATMENT
6. FOLLOW DETAILED DRAWINGS FOR ELECTRICAL AND SANITARY WORKS
7. COLOUR SCHEME FOR THE ENTIRE BUILDING AND RESPECTIVE SCHEMES SHOULD BE STRICTLY FOLLOWED.
8. DONOT VIOLATE THE SPECIFICATIONS MENTIONED IN THE DRAWING

SPECIFICATION

1. SUPERSTRUCTURE: 230 mm THK SBM
2. DOORS: ENTRANCE DOOR : TEAK WOOD DOOR FRAME WITH TEAK WOOD DOOR SHUTTER
   OTHER DOORS : SAL WOOD FRAME WITH HONNE PANEL SHUTTERS
   [illegible] : SAL WOOD FRAME WITH WATER PROOF FLUSH SHUTTERS
3. WINDOWS: THREE CHANNEL POWDER COATED ALUMINIUM FRAMES WITH GLAZED SHUTTER WITH M.S GRILL WORK
4. VENTILATORS: POWDER COATED ALUMINIUM GLAZED VENTILATOR WITH M.S GUARD BARS OF 12mm[illegible] RODS AT EQUAL SPACING
5. FLOORING : POLISHED GRANITE SLAB 20 mm THK OR LOCALLY AVAILABLE STONE (CORRIDOR, ENTRANCE LOBBY, FOYER)
   OTHER AREA : VITRIFIED TILES [illegible] IVORY COLOUR OR GRANITE
6. TOILET
   FLOORING : NON SKID COLOURED CERAMIC TILE.
   DADOING : GLAZED COLOURED CERAMIC TILE UPTO 2100mm HEIGHT OF SIZE [illegible]
7. PROVISION FOR SOLAR WATER LINE
8. ELECTRICAL : PROVIDE ALL FITTING AS ISI MAKE.
9. PLUMBING : USE GI PIPES FOR WATER SUPPLY SYSTEM & P.V.C OF [illegible] FOR SEWAGE
10. WASH BASIN : WASH BASIN OF SPECIFIED COLOUR WITH 20mm THICK POLISHED GRANITE COUNTER TOP
11. PAINTS: INTERIOR : OBD OF SPECIFIED COLOUR.
    EXTERIOR : SNOWCEM OF SPECIFIED COLOUR.
12. PLASTERING: INTERNAL : LIME RENDERING.
    EXTERNAL : SPONGE FINISH.
13. WATERTANK : PROVIDE SINTEX TANK OF REQUIRED CAPACITY

AREA STATEMENT

GROUND FLOOR	260.20 SQM (2802.15 sft) (DORMITORY)
GROUND FLOOR	64.96 SQM (691.38 sft) (KITCHEN & DINING)
FIRST FLOOR	241.48 SQM (2598.33 sft)
TOTAL	546.64 SQM (5881.86 sft)

APROX COST : 150 LAKHS

MIN.SITE REQUIRED
30.0MX30.0M
(or)
100'0"X100'6"

DATE : 24-05-2018
SCALE : 1 : 100

DRAFT. A V NARASIMHA MURTHY

A V NARASIMHA MURTHY
ASSISTANT ENGINEER (ARCH)

S K FATIMA
ASSISTANT EXECUTIVE ENGINEER (ARCH)

VANDANA [illegible] KUMAR
EXECUTIVE ENGINEER (ARCH) 5/6/18

M C SHASHIDHAR
SUPERINTENDENT ENGINEER (WORKS)

CHIEF ENGINEER (WORKS)

APPROVAL FROM ENTRUSTING AUTHORITY

KARNATAKA RURAL INFRASTRUCTURE DEVELOPMENT LT
GRAMEENABHIVRUDDI BHAVAN,
4th & 5th FLOOR, GANDHINAGAR
ANANDA RAO CIRCLE, BANGALORE - 560009

DRAWING No. KRIDL / WKS / ARCH / AWO / 2558/3-1 / 2017 - 2018

Generated from eOffice by RACHAPPA.I.GODYAL, DOT-TO(RIG)-KTVG, TOURIST OFFICER, DIRECTORATE OF TOURISM on 25/11/2022 02:32 PM

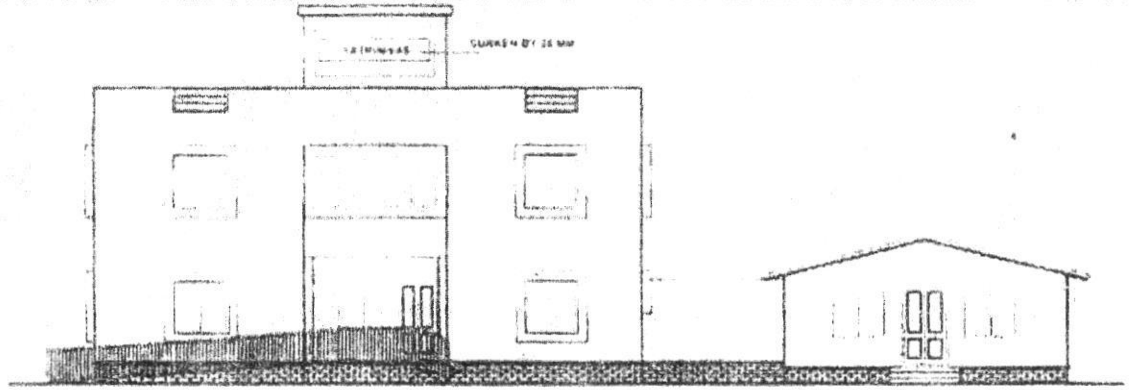

FRONT ELEVATION

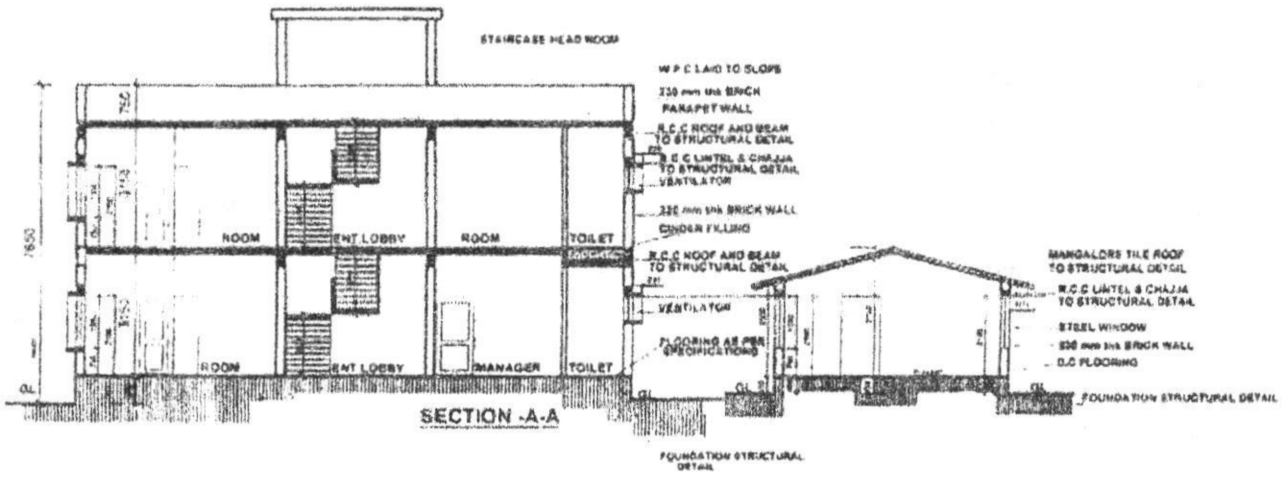

SECTION -A-A

PROPOSED CONSTRUCTION OF DORMITORY / YATRINIVAS FOR D.O.T .

DATE - [illegible] 2018	
SCALE 1 : 100	CHIEF ENGINEER, [illegible]
DRAFT A V NARASIMHA MURTHY	
A V NARASIMHA MURTHY ASSISTANT ENGINEER (ARCH)	APPROVAL FROM ENTRUSTING AUTHORITY
S.R.FATHIMA ASSISTANT EXECUTIVE ENGINEER (ARCH)	KARNATAKA RURAL INFRASTRUCTURE DEVELOPMENT GRAMEENABIVRUDDI BHAVAN 4th & 5th FLOOR, GANDHINAGAR [illegible] BANGALORE - 560009
EXECUTIVE ENGINEER (ARCH)	
M C SHASHIDHAR SUPERINTENDENT ENGINEER	DRAWING No. KRIDL / WRS / ARCH / AWO / [illegible] 2017 - 2018

Generated from eOffice by RACHAPPA.I.GODYAL, DOT-TO(RIG)-KTVG, TOURIST OFFICER, DIRECTORATE OF TOURISM on 25/11/2022 02:32 PM

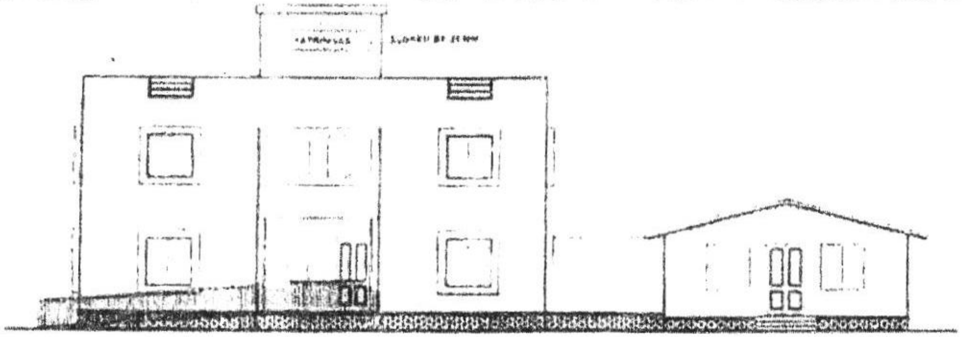

FRONT ELEVATION

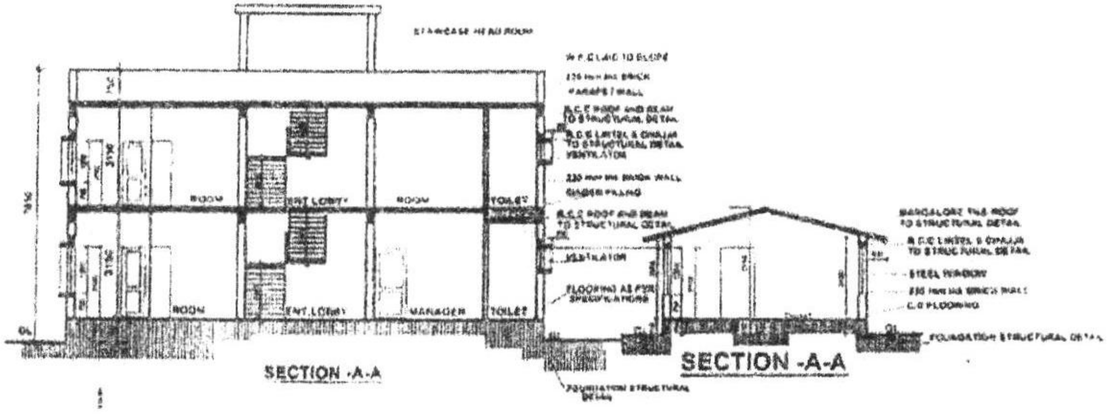

PROPOSED CONSTRUCTION OF DORMITORY / YATRINIVAS .

ASSISTANT ENGINEER (ARCH)	
S.K.PADMA ASSISTANT EXECUTIVE ENGINEER (ARCH)	APPROVAL FROM ENTRUSTING AUTHORITY
EXECUTIVE ENGINEER (ARCH) 5/6/18	KARNATAKA RURAL INFRASTRUCTURE DEVELOPMENT L. GRAMEENABHIVRUDDHI BHAVAN, ANANDA RAO CIRCLE, BANGALORE
SUPERINTENDENT ENGINEER (WORKS)	DRAWING No. KRIDL / WKS / ARCH / AWD / 2017 - 2018

Generated from eOffice by RACHAPPA.I.GODYAL, DOT-TO(RIG)-KTVG, TOURIST OFFICER, DIRECTORATE OF TOURISM on 25/11/2022 02:32 PM

ಕರ್ನಾಟಕ ಸರ್ಕಾರದ ನಡವಳಿಗಳು

ವಿಷಯ: ರಾಜ್ಯದ ಎಲ್ಲಾ ಪ್ರವಾಸಿ ತಾಣಗಳಲ್ಲೂ ಒಂದೇ ಮಾದರಿಯಲ್ಲಿ ಯಾತ್ರಿನಿವಾಸ / ಡಾರ್ಮಿಟರಿಗಳನ್ನು ನಿರ್ಮಿಸುವ ಉದ್ದೇಶದಿಂದ ಕೆ.ಆರ್.ಐ.ಡಿ.ಎಲ್. ಸಂಸ್ಥೆ ಮೂಲಕ ಸಿದ್ಧಪಡಿಸಿರುವ 6 ಮಾದರಿ ನಕ್ಷೆಗಳಿಗೆ ಸರ್ಕಾರದ ಮಂಜೂರಾತಿ ನೀಡಿರುವ ಸರ್ಕಾರದ ಆದೇಶ ಸಂಖ್ಯೆ: ಪ್ರಇ 169 ಪ್ರವಾಯೋ 2018, ದಿನಾಂಕ: 12-10-2018ನ್ನು ಹಿಂಪಡೆಯುವ ಬಗ್ಗೆ.

ಓದಲಾಗಿದೆ:
1. ಸರ್ಕಾರದ ಆದೇಶ ಸಂಖ್ಯೆ: ಪ್ರಇ 169 ಪ್ರವಾಯೋ 2018, ದಿನಾಂಕ:12-10-2018.
2. ಪ್ರವಾಸೋದ್ಯಮ ನಿರ್ದೇಶಕರ ಪತ್ರ ಸಂಖ್ಯೆ: ಪ್ರಇ/ಯೋ-/06/07/2022-23/928, ದಿನಾಂಕ:10-08-2022.

*****

ಪ್ರಸ್ತಾವನೆ:

ಮೇಲೆ ಕ್ರಮ ಸಂಖ್ಯೆ (1)ರಲ್ಲಿ ಓದಲಾದ ಆದೇಶದಲ್ಲಿ ರಾಜ್ಯದ ಎಲ್ಲಾ ಪ್ರವಾಸಿ ತಾಣಗಳಲ್ಲೂ ಒಂದೇ ಮಾದರಿಯಲ್ಲಿ ಯಾತ್ರಿನಿವಾಸ / ಡಾರ್ಮಿಟರಿಗಳನ್ನು ನಿರ್ಮಿಸುವ ಉದ್ದೇಶದಿಂದ ಕೆ.ಆರ್.ಐ.ಡಿ.ಎಲ್. ಸಂಸ್ಥೆ ಮೂಲಕ ಕೆಳಕಂಡ ಸಿದ್ಧಪಡಿಸಿರುವ 6 ಮಾದರಿ ನಕ್ಷೆಗಳಿಗೆ ಸರ್ಕಾರದ ಮಂಜೂರಾತಿ ನೀಡಲಾಗಿದೆ.

ಕ್ರ. ಸಂ.	ಮಾದರಿ	ಕಟ್ಟಡದ ಅಳತೆ / ವಿಸ್ತೀರ್ಣ	ಅಂದಾಜು ಮೊತ್ತ (ರೂ. ಲಕ್ಷಗಳಲ್ಲಿ)
1	MODEL A	89.375 Sqm or 961.65 Sqft	25.00
2	MODEL B	178.73 Sqm or 1923.13 Sqft	50.00
3	MODEL C	250.21 Sqm or 2692.25 Sqft	70.00
4	MODEL D	357.44 Sqm or 3846.04 Sqft(ಅಡಿಗೆಮನೆ & ಊಟದ ಹಾಲ್)	100.00
5	MODEL E	463.86 Sqm or 4994.13 Sqft(ಅಡಿಗೆಮನೆ & ಊಟದ ಹಾಲ್)	125.00
6	MODEL F	564.64 Sqm or 5881.84 Sqft (ಅಡಿಗೆಮನೆ & ಊಟದ ಹಾಲ್)	150.00

ಮೇಲೆ ಕ್ರಮ ಸಂಖ್ಯೆ (2)ರಲ್ಲಿ ಓದಲಾದ ಪತ್ರದಲ್ಲಿ ಪ್ರವಾಸೋದ್ಯಮ ನಿರ್ದೇಶಕರು, ಮಾನ್ಯ ಪ್ರವಾಸೋದ್ಯಮ ಸಚಿವರು ದಿನಾಂಕ: 16-07-2022ರ ಟಿಪ್ಪಣಿಯಲ್ಲಿ ಇಲಾಖೆಯು ನಿಗಧಿಪಡಿಸಿರುವ ಮಾದರಿ ನಕ್ಷೆಗಳು ಸ್ಥಳೀಯ ಅಗತ್ಯಕ್ಕನುಗುಣವಾಗಿ ಇರುವುದಿಲ್ಲವೆಂದು ಹಾಗೂ ಸದರಿ ನಕ್ಷೆಗಳ ಪ್ರಕಾರ ಯಾತ್ರಿನಿವಾಸ/ಡಾರ್ಮಿಟರಿಗಳನ್ನು ನಿರ್ಮಿಸಲು ಕಷ್ಟಕರವಾಗಿರುತ್ತದೆ ಎಂಬುದಾಗಿ ಮಾನ್ಯ ಸಚಿವರುಗಳು, ಲೋಕಸಭಾ/ ರಾಜ್ಯಸಭಾ ಸದಸ್ಯರುಗಳು, ಶಾಸಕರುಗಳು ಹಾಗೂ ಇತರೆ ಜನಪ್ರತಿನಿಧಿಗಳು ಮನವಿ ಮಾಡಿಕೊಂಡಿರುತ್ತಾರೆ. ಹೀಗಾಗಿ ದಿನಾಂಕ: 12/10/2018ರಂದು ಹೊರಡಿಸಿರುವ ಆದೇಶದಲ್ಲಿನ ಸಾಧಕ-ಬಾಧಕಗಳ ಬಗ್ಗೆ ಕೂಲಂಕುಷವಾಗಿ ಪರಿಶೀಲಿಸಿ ತಮ್ಮ ಸ್ಪಷ್ಟ ಅಭಿಪ್ರಾಯದೊಂದಿಗೆ ಕೂಡಲೇ ಕಡತ ಮಂಡಿಸುವಂತೆ ಸೂಚಿಸಿರುತ್ತಾರೆ.

ಮಾನ್ಯ ಪ್ರವಾಸೋದ್ಯಮ ಸಚಿವರು ಸೂಚಿಸಿರುವ ಬಗ್ಗೆ ತಾಂತ್ರಿಕ ಶಾಖೆಯು ಪರಿಶೀಲನೆ ನಡೆಸಿ ಈ ಕೆಳಕಂಡಂತೆ ಅಭಿಪ್ರಾಯಿಸಿರುತ್ತದೆ.

"ರಾಜ್ಯದ ಎಲ್ಲಾ ಪ್ರವಾಸಿ ತಾಣಗಳಲ್ಲೂ ಒಂದೇ ಮಾದರಿಯಲ್ಲಿ ಯಾತ್ರಿನಿವಾಸ/ಡಾರ್ಮಿಟರಿಗಳನ್ನು ನಿರ್ಮಿಸುವ ಉದ್ದೇಶದಿಂದ ಕೆ.ಆರ್.ಐ.ಡಿ.ಎಲ್. ಸಂಸ್ಥೆ ಮೂಲಕ ಸಿದ್ಧಪಡಿಸಿರುವ 6 ಮಾದರಿ ನಕ್ಷೆಗಳಿಗೆ ಆದೇಶ ಸಂಖ್ಯೆ: ಪ್ರಇ/169/ಪ್ರವಾಯೋ/2018, ದಿನಾಂಕ: 12-10-2018ರಲ್ಲಿ ಅನುಮೋದನೆ ನೀಡಲಾಗಿರುತ್ತದೆ. ಸದರಿ ವಿನ್ಯಾಸ ನಕ್ಷೆಗಳನ್ನು ಲೋಕೋಪಯೋಗಿ ಇಲಾಖೆಯ 2018-19ನೇ ಸಾಲಿನ ದರಗಳ ಅನ್ವಯ ಸಿದ್ಧಪಡಿಸಿದ್ದು, ಪ್ರಸ್ತುತ ಸಿಮೆಂಟ್ ಮತ್ತು ಕಾಂಕ್ರಿಟ್ ದರಗಳಲ್ಲಿ ವ್ಯತ್ಯಾಸವಾಗಿರುವುದರಿಂದ ಮತ್ತು ಚಾಲ್ತಿಯಲ್ಲಿರುವ ಸಿ.ಎಸ್.ಆರ್. 2021-22ನೇ ಸಾಲಿನ ದರಗಳನ್ವಯ ಈಗಾಗಲೇ ಅನುಮೋದನೆಗೊಂಡಿರುವ ಮಾದರಿ ನಕ್ಷೆಗಳನ್ನು ನಿಗಧಿಪಡಿಸಿರುವ ಅಂದಾಜು ಮೊತ್ತದಲ್ಲಿ ಕೈಗೊಳ್ಳುವುದು ಸಾಧ್ಯವಾಗದೆ ಇರುವುದರಿಂದ ಸದರಿ ನಕ್ಷೆಗಳನ್ನು ನಿಗಧಿಪಡಿಸಿರುವ ಅಂದಾಜು ಮೊತ್ತದಲ್ಲಿ ಕೈಗೊಳ್ಳುವುದು ಸಾಧ್ಯವಾಗದೇ ಇರುವುದರಿಂದ ಸದರಿ ನಕ್ಷೆಗಳನ್ನು ಪರಿಷ್ಕರಿಸುವ ಅವಶ್ಯಕತೆಯಿರುವುದರಿಂದ ವಿನ್ಯಾಸ ನಕ್ಷೆಗಳನ್ನು ಪರಿಷ್ಕರಿಸಿ ಅಂದಾಜು ಮೊತ್ತಗಳನ್ನು ಅತ್ಯಂತ ಜರೂರಾಗಿ ನಿಗದಿಪಡಿಸಬೇಕಾಗಿರುತ್ತದೆ. ಪ್ರಸ್ತುತ ತ್ವರಿತವಾಗಿ ಕೈಗೊಳ್ಳಬೇಕಾಗಿರುವ ಕಾಮಗಾರಿಗಳಿಗೆ ಸ್ಥಳದ ಅಗತ್ಯಕ್ಕನುಗುಣವಾಗಿ ಅಂದಾಜು ಪಟ್ಟಿ ಮತ್ತು ವಿನ್ಯಾಸ ನಕ್ಷೆಗಳನ್ನು ಸಿದ್ಧಪಡಿಸಿದ ನಂತರ ಸಕ್ಷಮ ಪ್ರಾಧಿಕಾರದ ಅನುಮೋದನೆ ಪಡೆಯುವ ಷರತ್ತಿಗೊಳಪಟ್ಟು ಅತ್ಯಂತ ಅವಶ್ಯವಿದ್ದಲ್ಲಿ,

..2..

Generated from eOffice by RACHAPPA.I.GODYAL, DOT-TO(R&G)-KTVG, TOURIST OFFICER, DIRECTORATE OF TOURISM on 25/11/2022 02:32 PM

ಕಾಮಗಾರಿಗಳನ್ನು ಪರಿಷ್ಕೃತ ಅನುಮೋದಿತ ವಿನ್ಯಾಸ ನಕ್ಷೆಗಳನ್ನು ಸಿದ್ಧಪಡಿಸುವವರೆಗೂ ಕಾಮಗಾರಿಗಳನ್ನು ಕೈಗೊಳ್ಳಲು ಸಕ್ಷಮ ಪ್ರಾಧಿಕಾರದ ಅನುಮೋದನೆ ಪಡೆದು ಕ್ರಮವಹಿಸಬಹುದಾಗಿರುತ್ತದೆ ಎಂದು ಅಭಿಪ್ರಾಯಿಸಿರುತ್ತಾರೆ.

ಪ್ರಸ್ತುತ ಇಲಾಖೆಯು ಅನುಸರಿಸುತ್ತಿರುವ ಟೈಪ್ ಡಿಸೈನ್ ಪ್ರಕಾರ ಯಾತ್ರಿನಿವಾಸ/ಡಾರ್ಮಿಟರಿ ನಿರ್ಮಿಸುವ ಬಗ್ಗೆ ಜನಪ್ರತಿನಿಧಿಗಳಿಂದ ಆಕ್ಷೇಪಣೆ ಬಂದಿರುವುದರಿಂದ ಈಗ ಅನುಸರಿಸುತ್ತಿರುವ ಟೈಪ್ ಡಿಸೈನ್ ಬದಲಾಗಿ ಆಯಾ ಪ್ರದೇಶಗಳಿಗೆ ಅನುಗುಣವಾಗಿ ಜನಪ್ರತಿನಿಧಿಗಳ ಸೂಚನೆಯಂತೆ ಅಂದಾಜು ಪಟ್ಟಿ ಮತ್ತು ವಿನ್ಯಾಸ ನಕ್ಷೆಗಳನ್ನು ಸಿದ್ಧಪಡಿಸಿಕೊಂಡು ಸಕ್ಷಮ ಪ್ರಾಧಿಕಾರದ ಅನುಮೋದನೆ ಪಡೆಯುವ ಷರತ್ತಿಗೊಳಪಟ್ಟು ಅತ್ಯಂತ ಅವಶ್ಯವಿದ್ದಲ್ಲಿ ಪರಿಷ್ಕೃತ ಅನುಮೋದಿತ ವಿನ್ಯಾಸ ನಕ್ಷೆಗಳನ್ನು ಸಿದ್ಧಪಡಿಸುವವರೆಗೂ ಕಾಮಗಾರಿಗಳನ್ನು ಕೈಗೊಳ್ಳಲು ಸಕ್ಷಮ ಪ್ರಾಧಿಕಾರದ ಅನುಮೋದನೆ ಪಡೆದು ಕ್ರಮವಹಿಸಲು ಹಾಗೂ ರಾಜ್ಯಾದ್ಯಂತ ಒಂದೇ ಮಾದರಿಯಲ್ಲಿ ಡಾರ್ಮಿಟರಿ ಮತ್ತು ಯಾತ್ರಿನಿವಾಸ ಕಾಮಗಾರಿಗಳನ್ನು ರೂ.50.00 ಲಕ್ಷಗಳು, ರೂ.100.00 ಲಕ್ಷಗಳು, ರೂ.125.00 ಲಕ್ಷಗಳು ಮತ್ತು ರೂ.150.00 ಲಕ್ಷಗಳ ಅಂದಾಜು ವೆಚ್ಚದಲ್ಲಿ ಕೈಗೊಳ್ಳಲು ಮಾದರಿ ವಿನ್ಯಾಸ ನಕ್ಷೆಗಳನ್ನು ಕೆ.ಟಿ.ಐ.ಎಲ್. ವತಿಯಿಂದ ಸಿದ್ಧಪಡಿಸಿ ಸಲ್ಲಿಸಲು ಅನುಮೋದನೆ ನೀಡುವಂತೆ ಪ್ರವಾಸೋದ್ಯಮ ನಿರ್ದೇಶಕರು ಕೋರಿರುತ್ತಾರೆ.

ಪ್ರವಾಸೋದ್ಯಮ ನಿರ್ದೇಶಕರ ಪ್ರಸ್ತಾವನೆಯನ್ನು ಕೂಲಂಕಷವಾಗಿ ಪರಿಶೀಲಿಸಿ ಈ ಕೆಳಕಂಡಂತೆ ಆದೇಶ.

ಸರ್ಕಾರದ ಆದೇಶ ಸಂಖ್ಯೆ: ಟಿಓಆರ್ 198 ಟಿಡಿಪಿ 2022,
ಬೆಂಗಳೂರು, ದಿನಾಂಕ:19-08-2022.

1. ಪ್ರಸ್ತಾವನೆಯಲ್ಲಿ ವಿವರಿಸಿರುವ ಅಂಶಗಳ ಹಿನ್ನೆಲೆಯಲ್ಲಿ, ಸರ್ಕಾರದ ಆದೇಶ ಸಂಖ್ಯೆ: ಪ್ರಇ 169 ಪ್ರವಾಯೋ 2018, ದಿನಾಂಕ:12-10-2018ರಲ್ಲಿ ರಾಜ್ಯದ ಎಲ್ಲಾ ಪ್ರವಾಸಿ ತಾಣಗಳಲ್ಲೂ ಒಂದೇ ಮಾದರಿಯಲ್ಲಿ ಯಾತ್ರಿನಿವಾಸ / ಡಾರ್ಮಿಟರಿಗಳನ್ನು ನಿರ್ಮಿಸುವ ಉದ್ದೇಶದಿಂದ ಕೆ.ಆರ್.ಐ.ಡಿ.ಎಲ್. ಸಂಸ್ಥೆ ಮೂಲಕ ಸಿದ್ಧಪಡಿಸಿರುವ ಕೆಳಕಂಡ 6 ಮಾದರಿ ನಕ್ಷೆಗಳಿಗೆ ಸರ್ಕಾರದ ಮಂಜೂರಾತಿ ನೀಡಿರುವುದನ್ನು ಹಿಂಪಡೆಯಲಾಗಿದೆ ಮತ್ತು ಮಾನ್ಯ ಶಾಸಕರ ಸಲಹೆಗೆ ಅನುಗುಣವಾಗಿ ಸ್ಥಳೀಯ ಪ್ರವಾಸೋದ್ಯಮಕ್ಕೆ ಪೂರಕವಾಗುವಂತೆ, ಅನುದಾನ ಲಭ್ಯತೆಗನುಸಾರವಾಗಿ ಯಾತ್ರಿ ನಿವಾಸ/ಡಾರ್ಮಿಟರಿ ಸೌಲಭ್ಯಗಳನ್ನು ಸಕ್ಷಮ ಪ್ರಾಧಿಕಾರದ ಅನುಮೋದನೆ ಪಡೆದು ಅನುಷ್ಠಾನಗೊಳಿಸಲು ಸರ್ಕಾರದ ಅನುಮೋದನೆ ನೀಡಲಾಗಿದೆ.

ಕ್ರ. ಸಂ.	ಮಾದರಿ	ಕಟ್ಟಡದ ಅಳತೆ / ವಿಸ್ತೀರ್ಣ	ಅಂದಾಜು ಮೊತ್ತ (ರೂ. ಲಕ್ಷಗಳಲ್ಲಿ)
1	MODEL A	89.375 Sqm or 961.65 Sqft	25.00
2	MODEL B	178.73 Sqm or 1923.13 Sqft	50.00
3	MODEL C	250.21 Sqm or 2692.25 Sqft	70.00
4	MODEL D	357.44 Sqm or 3846.04 Sqft(ಅಡಿಗೆಮನೆ & ಊಟದ ಹಾಲ್)	100.00
5	MODEL E	463.86 Sqm or 4994.13 Sqft(ಅಡಿಗೆಮನೆ & ಊಟದ ಹಾಲ್)	125.00
6	MODEL F	564.64 Sqm or 5881.84 Sqft (ಅಡಿಗೆಮನೆ & ಊಟದ ಹಾಲ್)	150.00

ಕರ್ನಾಟಕ ರಾಜ್ಯಪಾಲರ ಆದೇಶಾನುಸಾರ
ಮತ್ತು ಅವರ ಹೆಸರಿನಲ್ಲಿ,

B. Vimala 19/08/2022
(ವಿಮಲಾಕ್ಷಿ ಬಿ.)
ಸರ್ಕಾರದ ಅಧೀನ ಕಾರ್ಯದರ್ಶಿ,
ಪ್ರವಾಸೋದ್ಯಮ ಇಲಾಖೆ.
19/8/22

ಇವರಿಗೆ:

1. ಮಹಾಲೇಖಪಾಲರು (ಲೆಕ್ಕಪತ್ರ/ಲೆಕ್ಕಪರಿಶೋಧನೆ), ಕರ್ನಾಟಕ, ಬೆಂಗಳೂರು
2. ನಿರ್ದೇಶಕರು, ಪ್ರವಾಸೋದ್ಯಮ ಇಲಾಖೆ, ಎಂಬೆಸ್ಸಿ ಐಕಾನ್ ಕಟ್ಟಡ, ಇನ್‌ಫೆಂಟ್ರಿ ರಸ್ತೆ, ಬೆಂಗಳೂರು.
3. ಉಪ ನಿರ್ದೇಶಕರು / ಸಹಾಯಕ ನಿರ್ದೇಶಕರು, ಸಂಬಂಧಪಟ್ಟ ಜಿಲ್ಲೆಗಳಿಗೆ (ಪ್ರವಾಸೋದ್ಯಮ ನಿರ್ದೇಶಕರ ಮುಖಾಂತರ)
4. ಮಾನ್ಯ ಪ್ರವಾಸೋದ್ಯಮ ಸಚಿವರ ಆಪ್ತ ಕಾರ್ಯದರ್ಶಿ, ವಿಕಾಸಸೌಧ, ಬೆಂಗಳೂರು.
5. ಸರ್ಕಾರದ ಅಧೀನ ಕಾರ್ಯದರ್ಶಿ, ಆರ್ಥಿಕ ಇಲಾಖೆ(ವೆಚ್ಚ-7), ವಿಧಾನ ಸೌಧ, ಬೆಂಗಳೂರು
6. ಶಾಖಾರಕ್ಷಾ ಕಡತ / ಹೆಚ್ಚುವರಿ ಪ್ರತಿಗಳು.

*****

Generated from eOffice by RACHAPPA I.GODYAL, DOT-TO(RIG)-KTVG, TOURIST OFFICER, DIRECTORATE OF TOURISM on 25/11/2022 02:32 PM

ಅನುಬಂಧ - 3

<u>ಸರ್ಕಾರದ ಆದೇಶ ಸಂಖ್ಯೆ: ಪ್ರಇ 286 ಪ್ರವಾಯೋ 2016, ದಿನಾಂಕ:26-09-2016 ಕ್ಕೆ</u>

<u>ಅನುಬಂಧ-2</u>

2016-17ನೇ ಸಾಲಿನಲ್ಲಿ ಪರಿಶಿಷ್ಟ ಜಾತಿಯ ಹಾಗೂ ಪರಿಶಿಷ್ಟ ಪಂಗಡದ ವಿದ್ಯಾರ್ಥಿಗಳಿಗೆ ಕರ್ನಾಟಕ ದರ್ಶನ ಪ್ರವಾಸ ಕೈಗೊಳ್ಳುವ ಸಂಬಂಧ ಸಿದ್ಧಪಡಿಸಿರುವ ಮಾರ್ಗಸೂಚಿಗಳು

ಕರ್ನಾಟಕ ದರ್ಶನದ ಸಾಮಾನ್ಯ ಉದ್ದೇಶಗಳು :-

- ಹೆಚ್ಚಿನ ಸಂಖ್ಯೆಯಲ್ಲಿ ಮಕ್ಕಳು ಪರಿಪೂರ್ಣವಾಗಿ ರಾಜ್ಯದಲ್ಲಿರುವ ಮುಖ್ಯವಾದ ಪ್ರವಾಸಿ ಸ್ಥಳಗಳು ಅಂದರೆ ಸ್ಥಳೀಯ ವೈಜ್ಞಾನಿಕ, ಧಾರ್ಮಿಕ, ಭೌಗೋಳಿಕ. ನೈಸರ್ಗಿಕ, ಐತಿಹಾಸಿಕ, ವಿಜ್ಞಾನ ಮತ್ತು ಕೈಗಾರಿಕೆಗಳು, ಉತ್ತಮ ಶಾಲೆ, ಆಕಾಶವಾಣಿ ಕೇಂದ್ರ, ಗಣಿಗಳು, ಉದ್ಯಾನವನ, ಮ್ಯೂಸಿಯಂ, ಪ್ರಖ್ಯಾತ ವ್ಯಕ್ತಿಗಳು ಹುಟ್ಟಿದ ಊರು ಇತ್ಯಾದಿಯನ್ನು ಅರಿಯುವುದು.
- ಮಕ್ಕಳು ತಮ್ಮ ಶೈಕ್ಷಣಿಕ ಜೀವನವನ್ನು ರೂಪಿಸಿಕೊಳ್ಳಲು ಸಹಕಾರಿಯಾಗುವಂತೆ ಮಾರ್ಗದರ್ಶನವನ್ನು ನೀಡುವುದು.
- ಮಕ್ಕಳಲ್ಲಿ ಸಹಕಾರ, ಹೊಂದಾಣಿಕೆ, ನಾಯಕತ್ವ ಮನೋಭಾವವನ್ನು ಬೆಳೆಸುವುದು.
- ಕರ್ನಾಟಕ ಸಾಂಸ್ಕೃತಿಕ ಪರಂಪರೆಯ ಅರಿವು ಹಾಗೂ ಅಭಿವೃದ್ಧಿಗೊಳಿಸುವಲ್ಲಿ ಮಕ್ಕಳ ಭಾಗವಹಿಸುವಿಕೆಯನ್ನು ಪ್ರೋತ್ಸಾಹಿಸುವುದು.
- ಕರ್ನಾಟಕ ಸಾಮಾಜಿಕ ಸ್ಥಿತಿಗತಿಯ ಕುರಿತು ಅರಿವುಂಟು ಮಾಡುವುದು.
- ಮಕ್ಕಳಿಗೆ ನೈಜ ಪರಿಸರದ ದರ್ಶನ ಮಾಡಿಸುವುದು.
- ತರಗತಿ ಕಲಿಕೆಗೆ ಪೂರಕವಾದ ಮಾಹಿತಿ ಒದಗಿಸುವುದು.
- ಶಾಲಾ ಚಟುವಟಿಕೆಗಳನ್ನು, ಹೊರಪ್ರಪಂಚ ಹಾಗೂ ಸಮಾಜದೊಂದಿಗೆ ಸಮನ್ವಯಗೊಳಿಸುವುದು.
- ಕರ್ನಾಟಕ ಐತಿಹಾಸಿಕ ವಿಷಯಗಳ ನೈಜ ಸ್ಥಿತಿಯ ದರ್ಶನ ಮಾಡಿಸುವುದು.
- ಪ್ರಾದೇಶಿಕ ಮಟ್ಟದ ಜನಜೀವನ, ಭಾಷೆ. ಆಚಾರ ವಿಚಾರಗಳಲ್ಲಿನ ವೈವಿಧ್ಯತೆಯ ಅರಿವುಂಟು ಮಾಡುವುದು.

ನಿರ್ದಿಷ್ಟ ಉದ್ದೇಶಗಳು :-

- ಮಕ್ಕಳು ಶಿಕ್ಷಣದಲ್ಲಿ ಆಸಕ್ತಿ ಬೆಳೆಸಿಕೊಂಡು ಪಠ್ಯೇತರ ಹಾಗೂ ಶೈಕ್ಷಣಿಕ ಚಟುವಟಿಕೆಗಳಲ್ಲಿ ಹೆಚ್ಚು ಉತ್ಸಾಹದಿಂದ ಭಾಗವಹಿಸುವುದು. ಮಕ್ಕಳು ಶಾಲೆಯತ್ತ ಹೆಚ್ಚು ಆಕರ್ಷಿತರಾಗಿ ಶಾಲೆ ಬಿಡುವ ಸಾಧ್ಯತೆಗಳು ಕಡಿಮೆಯಾಗುವುದು.
- ಪರಿಶಿಷ್ಟ ಜಾತಿ ಹಾಗೂ ಪರಿಶಿಷ್ಟ ಪಂಗಡದ ಗಂಡು ಮಕ್ಕಳು ಹಾಗೂ ಹೆಣ್ಣು ಮಕ್ಕಳು ರಾಜ್ಯದ ಅನೇಕ ಸ್ಥಳಗಳ ನೈಜ ಪರಿಸರ ದರ್ಶನ ಪಡೆಯಲು ಸಹಕಾರಿಯಾಗುವುದು.
- ಮಕ್ಕಳ ಕೀಳರಿಮೆ ಹೋಗಲಾಡಿಸುವುದು.
- ಮಕ್ಕಳಲ್ಲಿ ಸ್ಪರ್ಧಾತ್ಮಕ ಮನೋಭಾವ ಬೆಳೆಸುವುದು.
- ಮಕ್ಕಳಲ್ಲಿ ಪಠ್ಯವಸ್ತುವಿನ ಸಾಮರ್ಥ್ಯಗಳ ಬೆಳವಣಿಗೆಗೆ ಸಹಕಾರಿಯಾಗುವುದು.
- ವಿದ್ಯಾರ್ಥಿಗಳಲ್ಲಿ ವೀಕ್ಷಣೆ, ಮೌಖಿಕ ಹಾಗೂ ಲಿಖಿತ ಕೌಶಲ್ಯಗಳ ಸಂವರ್ಧನೆ ಮಾಡುವುದು.

...2

- ನೋಡಿ ಕಲಿಯುವುದರಿಂದ ಅನೇಕ ಪರಿಕಲ್ಪನೆಗಳು ಸ್ಪಷ್ಟವಾಗುವುದು.
- ಮಕ್ಕಳ ಯೋಚನಾ ಶಕ್ತಿಯನ್ನು ವಿಶಾಲಗೊಳಿಸುವುದು.
- ರಾಜ್ಯದ ಸಂಸ್ಕೃತಿ, ಕಲೆ, ದೇಶಭಕ್ತಿ, ವೈಚಾರಿಕತೆ ಬಗ್ಗೆ ಅರಿವು ಮೂಡಿಸುವುದು.

ಮಕ್ಕಳಿಗೆ ಸರ್ವತೋಮುಖ ಬೆಳವಣಿಗೆಗೆ ಸಹಕಾರಿಯಾಗುತ್ತದೆ. ಮಕ್ಕಳ ದಾಖಲಾತಿ, ಹಾಜರಾತಿ ಉತ್ತಮವಾಗುತ್ತದೆ. ಒಟ್ಟಾರೆ ಗುಣಮಟ್ಟದ ಶಿಕ್ಷಣ ನೀಡುವ ದಿಸೆಯಲ್ಲಿ ಎಲ್ಲಾ ಮಕ್ಕಳಲ್ಲಿ ಉತ್ಸಾಹ ತುಂಬುವುದಾಗಿದೆ. ಯೋಜನೆಯ ಲಾಭವು ನೇರವಾಗಿ ಮಕ್ಕಳಿಗೆ ತಲುಪುವುದರಿಂದ ಔಚಿತ್ಯಪೂರ್ಣವಾಗಿದ್ದು, ಪೋಷಕರು ಹಾಗೂ ಸಮುದಾಯದ ಸಹಕಾರವನ್ನು ಸಹ ಗಳಿಸಬಹುದಾಗಿದೆ ಎಂದು ಅಭಿಪ್ರಾಯ ಪಡಲಾಗಿದೆ.

<u>ಘಟಕ ವೆಚ್ಚದ ವಿವರ</u> :-

ಪ್ರತಿ ಜಿಲ್ಲೆಯಲ್ಲಿ ಪ್ರತಿ ತಂಡದಲ್ಲಿ 50 ವಿದ್ಯಾರ್ಥಿಗಳು 2 ಶಿಕ್ಷಕರು +ಬಿ.ಆರ್.ಪಿ/ ಸಿ.ಆರ್.ಪಿ + ಗೈಡ್+ಕಾವಲುಗಾರ + ಡ್ರೈವರ್ = ಒಟ್ಟು 56 ಜನರನ್ನು ಕರೆದೊಯ್ಯಲು ತಗಲುವ ವೆಚ್ಚವನ್ನು ಈ ಕೆಳಕಂಡಂತೆ ನೀಡಲಾಗಿದೆ.

ಕ್ರಂ. ಸಂ.	ವಿವರ	50+6 ವಿದ್ಯಾರ್ಥಿಗಳಿಗೆ ತಗುಲುವ ವೆಚ್ಚ (ರೂ.ಗಳಲ್ಲಿ)	ಒಬ್ಬರಿಗೆ ತಗುಲುವ ವೆಚ್ಚ (ರೂ.ಗಳಲ್ಲಿ)
1	ಸಾರಿಗೆ 1. 56 ಸೀಟ್ ಕೆ.ಎಸ್.ಆರ್.ಟಿ.ಸಿ. ಬಸ್ಸಿನ ಬಾಡಿಗೆ ವೆಚ್ಚ+ ಡ್ರೈವರ್ ಬಾಟಾ .	48000	960
	2. ವಿಮಾ ಕಂತು (56 ಮಂದಿಗೆ ರೂ.60/- ವಿಮಾ ಕಂತು)	3360	68
2	**ವಸತಿ** ಡಾರ್ಮಿಟರಿ/ರೂಮ್ (ಪ್ರತಿ ಮಕ್ಕಳಿಗೆ ರೂ.150 ರಂತೆ 4 ದಿನಗಳಿಗೆ 50+5)	33000	660
3	**ಊಟ** ಉಪಹಾರ-ಭೋಜನ-ಸಂಜೆ ಟೀ/ಕಾಫಿ-ರಾತ್ರಿ ಭೋಜನ (ಪ್ರತಿ ಮಕ್ಕಳಿಗೆ ರೂ.150 ರಂತೆ 4 ದಿನಗಳಿಗೆ 50+6)	33600	672
4	ಪ್ರಯಾಣ ಭತ್ಯೆ ಮತ್ತು ತುಟ್ಟಿ ಭತ್ಯೆ 1. ಗೈಡ್‌ಗೆ ಪ್ರತಿ ಪ್ರವಾಸಕ್ಕೆ ರೂ.2,000/- 2. ಗ್ರೂಪ್-ಡಿ, ಸಹಾಯಕರು ಪ್ರತಿ ಪ್ರವಾಸಕ್ಕೆ ರೂ.2,000/-	4000	80
5	ಶಿಕ್ಷಕರ ಗೌರವಧನ -2 ಶಿಕ್ಷಕರು ಒಬ್ಬರು ಶಿಕ್ಷಕರಿಗೆ ಪ್ರತಿ ಪ್ರವಾಸಕ್ಕೆ ರೂ.3000/-ರಂತೆ ಅವರು ಮುಖ್ಯ ಶಿಕ್ಷಕರಾಗಿದ್ದಲ್ಲಿ ರೂ.3.500/-- ಭತ್ಯೆ ನಿಗಧಿಪಡಿಸಿದೆ.	6000	120
6	ವಾಹನ ನಿಲುಗಡೆ/ಟೋಲ್ ಫೀ/ಫ್ಲೆಕ್ಸ್ ಬ್ಯಾನರ್ಸ್/ದೂರವಾಣಿ ವೆಚ್ಚ	2500	50
7	ಪ್ರವೇಶ ಶುಲ್ಕ	1500	30

.....3

8	ಲೇಖನ ಸಾಮಾಗ್ರಿ : (2 ಪುಸ್ತಕ-ಪೆನ್ಸಿಲ್-ಕಲರ್ ಪೆನ್ಸಿಲ್-ಟೋಪ್ಪಿ) (ರೂ.200 ರಂತೆ 50 ಮಕ್ಕಳಿಗೆ)		10000	200
9	ಪ್ರವಾಸದಲ್ಲಿ ಸ್ಪರ್ಧಾತ್ಮಕ ಕಾರ್ಯಕ್ರಮಗಳಾದ ರಸಪ್ರಶ್ನೆ-ಚಿತ್ರಕಲೆ-ಪ್ರಬಂಧ-ಚರ್ಚಾ ಸ್ಪರ್ಧೆ ಗಳಲ್ಲಿ ವಿಜೇತರಿಗೆ ಬಹುಮಾನ ವಿತರಣೆ		4500	90
10	ಸಮವಸ್ತ್ರ (ಟೀ-ಶರ್ಟ್) + ಟೂರ್ ಕಿಟ್ ಬ್ಯಾಗ್ (ಪ್ರತಿ ವಿದ್ಯಾರ್ಥಿಗೆ ರೂ.540 ರಂತೆ 50 ವಿದ್ಯಾರ್ಥಿಗಳಿಗೆ) (ಬ್ಯಾಗ್‌ನಲ್ಲಿ ವಿದ್ಯಾರ್ಥಿ ಐ.ಡಿ.ಕಾರ್ಡ್+ಶಿಕ್ಷಕರ ದೂರವಾಣಿ ಸಂಖ್ಯೆ_ಬಸ್ ನಂಬರ್+ಲೇಖನ ಸಾಮಾಗ್ರಿಗಳು ಇರಬೇಕು ಈ ಬ್ಯಾಗ್ ಮೇಲೆ ಪ್ರವಾಸೋದ್ಯಮ ಇಲಾಖೆಯ ಲೋಗೋ ಹಾಕಬೇಕು).		27000	540
11	ಇತರೆ		1540	30
	ಒಟ್ಟು		175000	3500

ಮೇಲ್ಕಂಡಂತೆ 56 ಜನರನ್ನೊಳಗೊಂಡು ಪ್ರತಿ ಜಿಲ್ಲೆಯಲ್ಲೂ ನಿಗದಿಪಡಿದಿರುವ ಗುರಿಗೆ ಅನುಸಾರವಾಗಿ 56 ಜನರ ತಂಡದಂತೆ ಪ್ರವಾಸ ಮಾಡಿಸುವುದು. ಪ್ರವಾಸದ ವೇಳೆ ಮಕ್ಕಳನ್ನು ಉತ್ತೇಜಿಸಲು ರಸಪ್ರಶ್ನೆ/ಪ್ರಬಂಧ/ಚಿತ್ರಕಲೆ/ಚರ್ಚಾ ಸ್ಪರ್ಧೆ ಗಳಲ್ಲಿ ಯಾವುದಾದರು 2 ಸ್ಪರ್ಧೆಗಳನ್ನು ಕಡ್ಡಾಯವಾಗಿ ನಡೆಸುವುದು. ಈ ಸ್ಪರ್ಧೆಗಳಲ್ಲಿ ವಿಜೇತರಾದ ಮೊದಲ ಮೂರು ವಿಜೇತರಿಗೆ ಮೊದಲನೇ ಬಹುಮಾನವಾಗಿ ರೂ.1,000/-ಬೆಲೆಯ ಪುಸ್ತಕ, ಎರಡನೇ ಬಹುಮಾನ ರೂ.750/-ಬೆಲೆಯ ಪುಸ್ತಕ. ಮೂರನೇ ನಗದು ಬಹುಮಾನ ರೂ.500/-ಬೆಲೆಯ ಪುಸ್ತಕಗಳನ್ನು ನೀಡುವುದು. ಪ್ರವಾಸ ಮುಗಿದ ನಂತರ ವಿಜೇತರಾದ ಮಕ್ಕಳನ್ನು ಆಯಾ ಜಿಲ್ಲೆಯ ಜಿಲ್ಲಾ ಪಂಚಾಯತ್ ಮುಖ್ಯ ಕಾರ್ಯನಿರ್ವಹಣಾಧಿಕಾರಿಗಳ ಸಮ್ಮುಖದಲ್ಲಿ ಬಹುಮಾನಗಳನ್ನು ವಿತರಿಸುವುದು.

ಮಕ್ಕಳಿಗೆ ವಿತರಿಸುವ ಟೂರ್ ಕಿಟ್ ಬ್ಯಾಗ್‌ನ ಮೇಲೆ "ಕರ್ನಾಟಕ ಒಂದು ರಾಜ್ಯ ಹಲವು ಜಗತ್ತುಗಳು" ಎಂಬ ಇಲಾಖೆಯ ಲೋಗೋವನ್ನು ಮುದ್ರಿಸಬೇಕು. ಈ ಬ್ಯಾಗ್‌ನಲ್ಲಿ ಕರ್ನಾಟಕ ಪ್ರವಾಸೋದ್ಯಮ ಪ್ರವಾಸಿ ತಾಣಗಳ, ಕಲೆ ಸಂಸ್ಕೃತಿಯ ಬಗ್ಗೆ ಮಾಹಿತಿ, ಕರ್ನಾಟಕದ ಭೂಪಟ, ಫಜಲ್ಸ್, ಕ್ರಾಸ್‌ವರ್ಡ್, ಪೆನ್ಸಿಲ್, ಪೆನ್, ಟೋಪ್ಪಿ, ಟೀಶರ್ಟ್ ಇತ್ಯಾದಿ ಸಾಮಾಗ್ರಿಗಳನ್ನು ಸೇರಿಸಿ ಮಕ್ಕಳಿಗೆ ವಿತರಿಸಬೇಕು.

ಕರ್ನಾಟಕ ದರ್ಶನವನ್ನು ಸೋಮವಾರದಿಂದ ಶುಕ್ರವಾರದವರೆಗೆ 4 ಹಗಲು 5 ರಾತ್ರಿ ದಿನಗಳಿಗೆ ಆಯೋಜಿಸುವುದು.

1. ಅನುಷ್ಠಾನಕ್ಕೆ ಸಂಬಂಧಿಸಿದ ಅಂಶಗಳು:

- ಜಿಲ್ಲಾ ಹಂತದಲ್ಲಿ ಜಿಲ್ಲಾ ಪಂಚಾಯತ್ ಮುಖ್ಯ ಕಾರ್ಯನಿರ್ವಹಣಾಧಿಕಾರಿಗಳ ಅಧ್ಯಕ್ಷತೆಯಲ್ಲಿ ಕರ್ನಾಟಕ ದರ್ಶನ ಸಮನ್ವಯ ಸಮಿತಿಯನ್ನು ರಚಿಸುವುದು: ಸಮಿತಿ ಸದಸ್ಯರು ಈ ಕೆಳಗಿನಂತಿರುವುದು.

1. ಮುಖ್ಯ ಯೋಜನಾ ಅಧಿಕಾರಿ,(ಸಿ.ಪಿ.ಒ)- ಸದಸ್ಯರು

2. ಡಯಟ್ ಪ್ರಾಂಶುಪಾಲರು
3. ಜಿಲ್ಲಾ ಉಪಯೋಜನಾ ಸಮನ್ವಯ ಅಧಿಕಾರಿ,
4. ಸ.ಶಿ.ಅ. ಡಯಟ್‌ನ ಸಿ.ಎಂ.ಡಿ.ಇ. ವಿಭಾಗದ ಮುಖ್ಯಸ್ಥರು,
5. ಆಯಾ ಜಿಲ್ಲೆಯ ಎಲ್ಲಾ ಶೈಕ್ಷಣಿಕ ವಲಯದ ಕ್ಷೇತ್ರ ಶಿಕ್ಷಣಾಧಿಕಾರಿಗಳು,
6. ಎಲ್ಲಾ ತಾಲ್ಲೂಕಿನ ತಹಸೀಲ್ದಾರರು,
7. ಕೆ.ಎಸ್.ಆರ್.ಟಿ.ಸಿ. ಪ್ರತಿನಿಧಿ.
8. ಆರ್.ಟಿ.ಓ. ಪ್ರತಿನಿಧಿ,
9. ಪ್ರಾಚ್ಯವಸ್ತು ಇಲಾಖೆಯ ಅಧಿಕಾರಿಗಳು,
10. ಪ್ರತಿ ತಾಲ್ಲೂಕಿನಿಂದ ಒಂದು ಸ್ವಯಂ ಸೇವಾ ಸಂಘದ ಪ್ರತಿನಿಧಿ,
11. ಜಿಲ್ಲಾ ಪ್ರವಾಸೋದ್ಯಮ ಇಲಾಖೆಯ ಉಪ ನಿರ್ದೇಶಕರು/ಸಹಾಯಕ ನಿರ್ದೇಶಕರು,
12. ಜಿಲ್ಲಾ ಉಪ ನಿರ್ದೇಶಕರು, ಸಾರ್ವಜನಿಕ ಶಿಕ್ಷಣ ಇಲಾಖೆ – ಸದಸ್ಯ ಕಾರ್ಯದರ್ಶಿಗಳು.
13. ಜಿಲ್ಲಾ ಸಾಮಾಜಿಕ ಅಧಿಕಾರಿ (ಡಿ.ಎಸ್.ಡಬ್ಲ್ಯು) ಮತ್ತು ಬಿಸಿಎಂ ಅಧಿಕಾರಿ.

- ಜಿಲ್ಲೆಯ ಎಲ್ಲಾ ವಲಯಗಳ ಕರ್ನಾಟಕ ದರ್ಶನಕ್ಕೆ ಸಂಬಂಧಿಸಿದಂತೆ ತಾಲ್ಲೂಕುವಾರು ಕ್ರಿಯಾ ಯೋಜನೆಯನ್ನು ಹಾಗೂ ಮಕ್ಕಳ ಆಯ್ಕೆ ಪಟ್ಟಿಯನ್ನು ಮೇಲ್ಕಂಡ ಸಮಿತಿಯಲ್ಲಿ ಅನುಮೋದಿಸುವುದು ಹಾಗೂ ಅನುಷ್ಠಾನಕ್ಕೆ ಸಂಬಂಧಿಸಿದಂತೆ ಸಮನ್ವಯ ಕಾರ್ಯ ನಿರ್ವಹಿಸುವುದು.
- ಕರ್ನಾಟಕ ದರ್ಶನ ಪ್ರವಾಸ ಕಾರ್ಯಕ್ರಮವನ್ನು ಕೆಳಗಿನಂತೆ ಆಧ್ಯತೆಯ ಮೇರಗೆ ಆಯೋಜಿಸುವುದು ಕಡ್ಡಾಯವಾಗಿರುತ್ತದೆ.

1. ಹಿಂದುಳಿದ, ಅಲ್ಪಸಂಖ್ಯಾತ ಹಾಗೂ ಇತರೆ ವರ್ಗದ ಮಕ್ಕಳಿಗೆ ಕರ್ನಾಟಕ ದರ್ಶನ ಪ್ರವಾಸ ಕಾರ್ಯಕ್ರಮ ಏರ್ಪಡಿಸಲು ಈಗಾಗಲೇ ಪ್ರತ್ಯೇಕವಾಗಿ ಅನುದಾನವನ್ನು ಬಿಡುಗಡೆ ಮಾಡಲಾಗಿದೆ. ಹಿಗಾಗಿ ಹಿಂದುಳಿದ, ಅಲ್ಪಸಂಖ್ಯಾತ ಹಾಗೂ ಇತರೆ ವರ್ಗ ಮತ್ತು ಪರಿಶಿಷ್ಟ ಜಾತಿ ಹಾಗೂ ಪರಿಶಿಷ್ಟ ಪಂಗಡಕ್ಕೆ ಸೇರಿದ ಎರಡೂ ವರ್ಗದ ವಿದ್ಯಾರ್ಥಿಗಳನ್ನು ಒಟ್ಟಿಗೆ ಸೇರಿಸಿಕೊಂಡು ಕರ್ನಾಟಕ ದರ್ಶನ ಪ್ರವಾಸ ಕಾರ್ಯಕ್ರಮ ಹಮ್ಮಿಕೊಳ್ಳಲಾಗುವುದು.
2. ಕರ್ನಾಟಕ ದರ್ಶನ ಪ್ರವಾಸ ಕಾರ್ಯಕ್ರಮ ಏರ್ಪಡಿಸುವ ಸಂದರ್ಭದಲ್ಲಿ ಬಸ್ಸುಗಳ ಮೇಲೆ ಕರ್ನಾಟಕ ಪ್ರವಾಸೋದ್ಯಮದ ಹೆಸರು ಹಾಗೂ ಲೋಗೋವನ್ನು ಬಸ್ಸಿನ ಮುಂಭಾಗ ಹಾಗೂ ಹಿಂಭಾಗದಲ್ಲಿ ಎದ್ದು ಕಾಣಿಸುವ ರೀತಿಯಲ್ಲಿ ಬ್ಯಾನರ್‌ಗಳನ್ನು ಸಿದ್ಧಪಡಿಸಿ ಹಾಕುವುದು ಕಡ್ಡಾಯವಾಗಿರುತ್ತದೆ.

....5

<u>ಕಲಬುರಗಿ ವಿಭಾಗದ ಮಕ್ಕಳು:</u>

ಕಲಬುರಗಿ ವಿಭಾಗದ ಮಕ್ಕಳನ್ನು ಹಾಸನ, ಮೈಸೂರು, ಮಂಡ್ಯ, ಕೊಡಗು, ಉಡುಪಿ, ಚಾಮರಾಜನಗರ, ಚಿಕ್ಕಮಗಳೂರು ಹಾಗೂ ಬೆಂಗಳೂರು ಜಿಲ್ಲೆಯಲ್ಲಿರುವ ಪ್ರವಾಸಿ ತಾಣಗಳಿಗೆ ಆದ್ಯತೆಯ ಮೇರೆಗೆ ಪ್ರವಾಸ ಹಮ್ಮಿಕೊಳ್ಳುವುದು ಕಡ್ಡಾಯವಾಗಿರುತ್ತದೆ.

<u>ಬೆಳಗಾವಿ ವಿಭಾಗದ ಮಕ್ಕಳು:</u>

ಈ ವಿಭಾಗದ ಮಕ್ಕಳನ್ನು ಚಿತ್ರದುರ್ಗ, ಬೆಂಗಳೂರು, ಚಿಕ್ಕಬಳ್ಳಾಪುರ, ಹಾಸನ, ಚಾಮರಾಜನಗರ, ಮೈಸೂರು, ಕೊಡಗು, ದಕ್ಷಿಣ ಕನ್ನಡ ಹಾಗೂ ಉಡುಪಿ ಜಿಲ್ಲೆಯಲ್ಲಿರುವ ಪ್ರವಾಸಿ ತಾಣಗಳಿಗೆ ಆದ್ಯತೆಯ ಮೇರೆಗೆ ಪ್ರವಾಸ ಹಮ್ಮಿಕೊಳ್ಳುವುದು ಕಡ್ಡಾಯವಾಗಿರುತ್ತದೆ.

<u>ಬೆಂಗಳೂರು ವಿಭಾಗದ ಮಕ್ಕಳು:</u>

ಈ ವಿಭಾಗದ ಮಕ್ಕಳನ್ನು ಬಳ್ಳಾರಿ, ಬಿಜಾಪುರ, ಬಾಗಲಕೋಟೆ, ಬೀದರ್, ದಕ್ಷಿಣ ಕನ್ನಡ, ಉತ್ತರ ಕನ್ನಡ, ಉಡುಪಿ ಹಾಗೂ ಶಿವಮೊಗ್ಗ ಜಿಲ್ಲೆಯಲ್ಲಿರುವ ಪ್ರವಾಸಿ ತಾಣಗಳಿಗೆ ಆದ್ಯತೆಯ ಮೇರೆಗೆ ಪ್ರವಾಸ ಹಮ್ಮಿಕೊಳ್ಳುವುದು ಕಡ್ಡಾಯವಾಗಿರುತ್ತದೆ.

<u>ಮೈಸೂರು ವಿಭಾಗದ ಮಕ್ಕಳು:</u>

ಈ ವಿಭಾಗದ ಮಕ್ಕಳನ್ನು ದಕ್ಷಿಣ ಕನ್ನಡ, ಉಡುಪಿ, ಉತ್ತರ ಕನ್ನಡ, ಬಳ್ಳಾರಿ, ಬಾಗಲಕೋಟೆ, ಬಿಜಾಪುರ, ಕಲಬುರಗಿ ಹಾಗೂ ಬೀದರ್ ಜಿಲ್ಲೆಯಲ್ಲಿರುವ ಪ್ರವಾಸಿ ತಾಣಗಳಿಗೆ ಆದ್ಯತೆಯ ಮೇರೆಗೆ ಪ್ರವಾಸ ಹಮ್ಮಿಕೊಳ್ಳುವುದು ಕಡ್ಡಾಯವಾಗಿರುತ್ತದೆ.

- ಪ್ರವಾಸದ ಸಮಯದಲ್ಲಿ ಮಕ್ಕಳಿಗೆ ಬಿಸಿ ಊಟವನ್ನೇ ಒದಗಿಸುವಂತೆ ಸೂಚಿಸಲಾಗಿದೆ. ಶಾಲೆಯನ್ನು ಬಿಡುವಾಗ ಬಕೆಟ್‌ಗಳಲ್ಲಿ ಆಹಾರ ಕೊಂಡೊಯ್ಯುವುದನ್ನು ನಿಷೇಧಿಸಲಾಗಿದೆ.
- ಮಕ್ಕಳನ್ನು ಕೆರೆಗಳಿಗೆ ಸ್ನಾನಕ್ಕೆ ಕೊಂಡೊಯ್ಯುವುದನ್ನು ಹಾಗೂ ಬಯಲು ಶೌಚಾಲಯಕ್ಕೆ ಕೊಂಡೊಯ್ಯುವುದನ್ನು ಕಡ್ಡಾಯವಾಗಿ ನಿಷೇಧಿಸಲಾಗಿದೆ. ಇಂತಹ ಪ್ರಕರಣಗಳು ಇಲಾಖೆಯ ಗಮನಕ್ಕೆ ಬಂದರೆ ಶಿಸ್ತು ಕ್ರಮ ಜರುಗಿಸಲಾಗುವುದು.
- ಮಕ್ಕಳಿಗೆ ಶಾಲಾ-ಕಾಲೇಜುಗಳಲ್ಲಿ ವಸತಿಯನ್ನು ಕಲ್ಪಿಸುವುದನ್ನು ನಿಷೇಧಿಸಲಾಗಿದೆ.
- ಇಲಾಖೆಯು ರಾಜ್ಯದ ವಿವಿಧ ಸ್ಥಳಗಳಲ್ಲಿ ನಿರ್ಮಿಸಿರುವ ಯಾತ್ರಿ ನಿವಾಸಗಳ ಪಟ್ಟಿಯನ್ನು ಸಹಾಯಕ ನಿರ್ದೇಶಕರು/ಉಪ ನಿರ್ದೇಶಕರಿಂದ ಪಡೆದು ಅಂತಹ ವಸತಿ ಸೌಲಭ್ಯಗಳಲ್ಲಿಯೇ ಆದ್ಯತೆಯ ಮೇರೆಗೆ ವಸತಿ ಕಲ್ಪಿಸುವುದು.

.....6

- ಕೆ.ಎಸ್.ಟಿ.ಡಿ.ಸಿ ನಡೆಸುತ್ತಿರುವ ಹೋಟೆಲ್‌ಗಳಲ್ಲಿ/ಯಾತ್ರಿನಿವಾಸ ಆಧ್ಯತೆ ಮೇರೆಗೆ ಮಕ್ಕಳಿಗೆ ವಸತಿಯ ವ್ಯವಸ್ಥೆಯನ್ನು ಕಲ್ಪಿಸುವುದು ಕಡ್ಡಾಯವಾಗಿದೆ. ಕೆ.ಎಸ್.ಟಿ.ಡಿ.ಸಿ ಸೌಲಭ್ಯಗಳಲ್ಲಿ ಇಲ್ಲದೇ ಇರುವ ಕಡೆ ಖಾಸಗಿ ಹೊಟೇಲ್‌ಗಳಲ್ಲಿ ಉತ್ತಮ ಊಟ/ವಸತಿ ವ್ಯವಸ್ಥೆ ಕಲ್ಪಿಸುವುದು.

- ಕರ್ನಾಟಕ ದರ್ಶನವನ್ನು ಪೂರ್ಣಗೊಳಿಸಿ ಖರ್ಚು-ವೆಚ್ಚಕ್ಕೆ ಸಂಬಂಧಿಸಿದಂತೆ ಹಣ ಉಪಯೋಗಿತ ಪತ್ರ. ಪ್ರವಾಸದ ಛಾಯಾಚಿತ್ರಗಳು. ಪ್ರವಾಸದ ಬಗ್ಗೆ ಮಕ್ಕಳಿಂದ ಅನಿಸಿಕೆ ಪತ್ರ ವನ್ನು (ಫೀಡ್‌ಬ್ಯಾಕ್ ಫಾರಂ) ಭರ್ತಿಮಾಡಿ ಪಡೆಯುವುದು ಹಾಗೂ ಪ್ರವಾಸದ ಬಗ್ಗೆ ಪ್ರವಾಸೋದ್ಯಮ ಇಲಾಖೆಗೆ ವಿವರವಾದ ವರದಿ ಸಲ್ಲಿಸುವುದು.

ವಿದ್ಯಾರ್ಥಿಗಳು ಹಾಗೂ ಮೇಲ್ವಿಚಾರಕರ ಆಯ್ಕೆಗೆ ಮಾನದಂಡಗಳು :-

ಮಕ್ಕಳ ಆಯ್ಕೆ:

- ಸರ್ಕಾರಿ ಶಾಲೆಗಳ ಮತ್ತು ಸರ್ಕಾರಿ ವಸತಿ ಶಾಲೆಗಳಲ್ಲಿ ಕಲಿಯುತ್ತಿರುವ 8, 9 ಮತ್ತು 10ನೇ ತರಗತಿಯ ಮಕ್ಕಳನ್ನು ಸದರಿ ಕಾರ್ಯಕ್ರಮಕ್ಕೆ ಆಯ್ಕೆ ಮಾಡುವುದು. ಇದರಲ್ಲಿ ಹೆಣ್ಣು ಮಕ್ಕಳನ್ನು ಪ್ರತ್ಯೇಕ ಬಸ್ಸಿನಲ್ಲಿ ಕರೆದೊಯ್ಯಬೇಕು. ಕೆಲವು ಜಿಲ್ಲೆಗಳಲ್ಲಿ ಭೌತಿಕ ಗುರಿ ಕಡಿಮೆ ಇದ್ದು ಇಂತಹ ಜಿಲ್ಲೆಗಳಲ್ಲಿ ಹೆಣ್ಣು ಮಕ್ಕಳು ಸಾಕಷ್ಟು ಸಂಖ್ಯೆಯಲ್ಲಿ ಲಭ್ಯವಿಲ್ಲದ ಪಕ್ಷದಲ್ಲಿ ಸಂಯುಕ್ತವಾಗಿ ಪ್ರವಾಸ ಏರ್ಪಡಿಸುವುದು.
- ಆರೋಗ್ಯಕರವಾಗಿರುವ ಮಕ್ಕಳನ್ನು ಆಯ್ಕೆ ಮಾಡುವುದು.
- ತಂದೆ ತಾಯಿಗಳಿಂದ ಒಪ್ಪಿಗೆ ಪತ್ರ ಪಡೆಯುವುದು.
- ಕರ್ನಾಟಕ ದರ್ಶನಕ್ಕೆ ವಲಯವಾರು ಶಾಲೆಗಳನ್ನು ಆಯ್ಕೆ ಮಾಡುವಲ್ಲಿ ಪ್ರತಿ ತಾಲ್ಲೂಕಿನಿಂದ ಹಿರಿಯ ಪ್ರಾಥಮಿಕ ಶಾಲೆಗಳ 8, 9 ಮತ್ತು 10ನೇ ತರಗತಿಯ ಮಕ್ಕಳನ್ನು. ಆಯ್ಕೆ ಮಾಡುವುದು.
- ಯಾವುದೇ ಸಾಂಕ್ರಾಮಿಕ ಕಾಯಿಲೆಗಳಿಂದ ಹಾಗೂ ಧೀರ್ಘಕಾಲಿಕ ಕಾಯಿಲೆಗಳಿಂದ ನರಳುತ್ತಿರುವವರನ್ನು ಕರೆತರಬಾರದು.
- ನದಿ ಮೂಲ. ನದಿ ದಂಡೆಗಳು ಮತ್ತು ಈಜು ಆಡುವಂತಹ ಕ್ರಿಯೆಗಳಲ್ಲಿ ಮಕ್ಕಳನ್ನು ನಿಷೇಧಿಸುವುದು.
- ಪರಿಶಿಷ್ಟ ಜಾತಿ ಮತ್ತು ಪರಿಶಿಷ್ಟ ಪಂಗಡದ ಮಕ್ಕಳ ಜಿಲ್ಲಾ ಗುರಿಗೆ ಅನುಗುಣವಾಗಿ ಪ್ರತೀ ತಾಲ್ಲೂಕಿನ ಮಕ್ಕಳಿಗೆ ಸಮಾನ ಅವಕಾಶ ಲಭಿಸುವಂತೆ ಕ್ರಮ ವಹಿಸುವುದು. (ಅನುಬಂಧ-1ನ್ನು ನೋಡುವುದು)

.....7

ಶಿಕ್ಷಕರನ್ನು ಆಯ್ಕೆ ಮಾಡಲು ನಿಗಧಿಪಡಿಸಿರುವ ಮಾನದಂಡಗಳು :-

- ತಂಡದಲ್ಲಿ ಕಡ್ಡಾಯವಾಗಿ ಇಬ್ಬರು ಪುರುಷ ಶಿಕ್ಷಕರು ಹಾಗೂ ಇಬ್ಬರು ಮಹಿಳಾ ಶಿಕ್ಷಕರು ಹೆಣ್ಣು ಮಕ್ಕಳ ತಂಡದಲ್ಲಿರಬೇಕು ಹಾಗೂ ಇವರನ್ನು ಆಯಾ ಜಿಲ್ಲೆಯ ಉಪ ನಿರ್ದೇಶಕರು (ಆಡಳಿತ), ಶಿಕ್ಷಣ ಇಲಾಖೆ ರವರು ಆಯ್ಕೆ ಮಾಡಬೇಕು.
- ಈ ಪೈಕಿ ಒಬ್ಬರು ಸ್ಕೌಟ್ಸ್ & ಗೈಡ್ಸ್ ತರಬೇತಿ ಹೊಂದಿದ ಶಿಕ್ಷಕರಾಗಿರಬೇಕು.
- ಒಬ್ಬರು ಕಲಾ ಶಿಕ್ಷಕರಾಗಿರಬೇಕು.
- ಪ್ರಥಮ ಚಿಕಿತ್ಸೆ ಜ್ಞಾನವನ್ನು ಹೊಂದಿರಬೇಕು.
- ಆರೋಗ್ಯವಂತೆ ಕ್ರಿಯಾಶೀಲ ಉತ್ಸಾಹಿ ಶಿಕ್ಷಕರಾಗಿರಬೇಕು.
- 50 ವರ್ಷಕ್ಕಿಂತ ಕಡಿಮೆ ವಯೋಮಾನದವರಾಗಿರಬೇಕು.
- ಪ್ರವಾಸ ಹೋಗುವ ಸ್ಥಳದ ಪರಿಚಯವನ್ನು ಮನಗಂಡಿರಬೇಕು.
- ಪ್ರತಿ ತಂಡಕ್ಕೂ ಬೇರೆ ಬೇರೆ ಶಿಕ್ಷಕರನ್ನು ಆಯ್ಕೆ ಮಾಡಬೇಕು.

ಕರ್ನಾಟಕ ದರ್ಶನ ವೇಳಾಪಟ್ಟಿ :-

1. ಕರ್ನಾಟಕ ದರ್ಶನ ಪ್ರವಾಸವನ್ನು ಡಿಸೆಂಬರ್-2016 ರೊಳಗೆ ಪೂರ್ಣಗೊಳಿಸುವುದು.
2. ಎಲ್ಲಾ ಮಕ್ಕಳಿಗೆ ಮುಂಚಿತವಾಗಿ ಪ್ರವಾಸ ವೇಳಾಪಟ್ಟಿ ಪ್ರವಾಸಿ ತಾಣಗಳ ರೂಟ್ ಮ್ಯಾಪ್ ಮತ್ತು ವಿವರಗಳನ್ನು ನೀಡುವುದು.
3. ಇಡೀ ಪ್ರವಾಸದ ಕಾರ್ಯಕ್ರಮದಲ್ಲಿ ರಾತ್ರಿ ವೇಳೆ ತಂಗುವ ವ್ಯವಸ್ಥೆಯನ್ನು ಮುಂಚಿತವಾಗಿಯೇ ಉಪ ನಿರ್ದೇಶಕರು/ಸಹಾಯಕ ನಿರ್ದೇಶಕರು ರವರ ನೇತೃತ್ವದಲ್ಲಿ ವ್ಯವಸ್ಥೆ ಮಾಡುವುದು.
4. ಎಲ್ಲಾ ಪೋಷಕರಿಗೂ ಪ್ರವಾಸಕ್ಕೆ ಹೋಗುವ ಶಿಕ್ಷಕರ ದೂರವಾಣಿ ಸಂಖ್ಯೆಯನ್ನು ಕಡ್ಡಾಯವಾಗಿ ನೀಡುವುದು.
5. ಪ್ರತಿ ಬಸ್ಸಿನಲ್ಲಿ ಪ್ರಾಥಮಿಕ ಚಿಕಿತ್ಸಾ ಕಿಟ್ ಮತ್ತು ಕೆಲ ಸಾಮಾನ್ಯ ಔಷಧಿಗಳನ್ನು ಕಡ್ಡಾಯವಾಗಿ ಕೊಂಡೊಯ್ಯತಕ್ಕದ್ದು.
6. ಜಿಲ್ಲಾ ಕಛೇರಿಯಿಂದ ಕ್ರೋಢೀಕರಣ ವರದಿ, ವೆಚ್ಚದ ವಿವರ, ಪ್ರವಾಸಕ್ಕೆ ಹೊರಟ ಮಕ್ಕಳ ವಿವರ (ವರ್ಗವಾರು ಕ್ರೋಢೀಕರಣ ನೀಡುವುದು) ಹಾಗೂ ದಾಖಲೀಕರಣದ ಪ್ರತಿ ಛಾಯಾಚಿತ್ರ ಸಮೇತ ಸಲ್ಲಿಸುವುದು.
7. ಪ್ರತಿ ಜಿಲ್ಲೆಯಲ್ಲೂ ಪ್ರತಿ ತಂಡದಲ್ಲಿ 50 ವಿದ್ಯಾರ್ಥಿಗಳಂತೆ ಪ್ರತ್ಯೇಕ ತಂಡಗಳಲ್ಲಿ ಪ್ರವಾಸವನ್ನು ಕೈಗೊಳ್ಳುವುದು.
8. ಪ್ರವಾಸ ಪೂರ್ಣಗೊಂಡ 30 ದಿನಗಳೊಳಗಾಗಿ ದಾಖಲಾತಿಗಳೊಂದಿಗೆ ಅನುಪಾಲನಾ ವರದಿಯನ್ನು ನಿರ್ದೇಶಕರ ಕಛೇರಿ, ಪ್ರವಾಸೋದ್ಯಮ ಇಲಾಖೆ, ಬೆಂಗಳೂರು ರವರಿಗೆ ನೀಡುವುದು.

(ಬಿ.ಎಸ್ ಯತಿರಾಜ್)
ಸರ್ಕಾರದ ಅಧೀನ ಕಾರ್ಯದರ್ಶಿ
ಪ್ರವಾಸೋದ್ಯಮ ಇಲಾಖೆ

ಸರ್ಕಾರದ ಆದೇಶ ಸಂಖ್ಯೆ: ಪ್ರಇ 187 ಪ್ರವಾಯೋ 2016, ದಿನಾಂಕ:07-06-2016ಕ್ಕೆ

ಅನುಬಂಧ-2

2016-17ನೇ ಸಾಲಿನಲ್ಲಿ ಹಿಂದುಳಿದ, ಅಲ್ಪಸಂಖ್ಯಾತ ಹಾಗೂ ಇತರೆ ವರ್ಗ ಎಲ್ಲ ವಿದ್ಯಾರ್ಥಿಗಳಿಗೆ ಕರ್ನಾಟಕ ದರ್ಶನ ಪ್ರವಾಸ ಕೈಗೊಳ್ಳುವ ಸಂಬಂಧ ಹೊರಡಿಸಿರುವ ಮಾರ್ಗಸೂಚಿಗಳು

ಕರ್ನಾಟಕ ದರ್ಶನದ ಸಾಮಾನ್ಯ ಉದ್ದೇಶಗಳು :

- ಹೆಚ್ಚಿನ ಸಂಖ್ಯೆಯಲ್ಲಿ ಮಕ್ಕಳು ಪರಿಪೂರ್ಣವಾಗಿ ರಾಜ್ಯದಲ್ಲಿರುವ ಮುಖ್ಯವಾದ ಪ್ರವಾಸಿ ಸ್ಥಳಗಳು ಅಂದರೆ ಸ್ಥಳೀಯ ವೈಜ್ಞಾನಿಕ, ಧಾರ್ಮಿಕ, ಭೌಗೋಳಿಕ, ನೈಸರ್ಗಿಕ, ಐತಿಹಾಸಿಕ, ವಿಜ್ಞಾನ ಮತ್ತು ಕೈಗಾರಿಕೆಗಳು, ಉತ್ತಮ ಶಾಲೆ, ಆಕಾಶವಾಣಿ ಕೇಂದ್ರ, ಗಣಿಗಳು, ಉದ್ಯಾನವನ, ಮ್ಯೂಸಿಯಂ, ಪ್ರಖ್ಯಾತ ವ್ಯಕ್ತಿಗಳು ಹುಟ್ಟಿದ ಊರು ಇತ್ಯಾದಿಯನ್ನು ಅರಿಯುವುದು.
- ಮಕ್ಕಳು ತಮ್ಮ ಶೈಕ್ಷಣಿಕ ಜೀವನವನ್ನು ರೂಪಿಸಿಕೊಳ್ಳಲು ಸಹಕಾರಿಯಾಗುವಂತೆ ಮಾರ್ಗದರ್ಶನವನ್ನು ನೀಡುವುದು.
- ಮಕ್ಕಳಲ್ಲಿ ಸಹಕಾರ, ಹೊಂದಾಣಿಕೆ, ನಾಯಕತ್ವ ಮನೋಭಾವವನ್ನು ಬೆಳೆಸುವುದು.
- ಕರ್ನಾಟಕ ಸಾಂಸ್ಕೃತಿಕ ಪರಂಪರೆಯ ಅರಿವು ಹಾಗೂ ಅಭಿವೃದ್ಧಿಗೊಳಿಸುವಲ್ಲಿ ಮಕ್ಕಳ ಭಾಗವಹಿಸುವಿಕೆಯನ್ನು ಪ್ರೋತ್ಸಾಹಿಸುವುದು.
- ಕರ್ನಾಟಕ ಸಾಮಾಜಿಕ ಸ್ಥಿತಿಗತಿಯ ಕುರಿತು ಅರಿವುಂಟು ಮಾಡುವುದು.
- ಮಕ್ಕಳಿಗೆ ನೈಜ ಪರಿಸರದ ದರ್ಶನ ಮಾಡಿಸುವುದು.
- ತರಗತಿ ಕಲಿಕೆಗೆ ಪೂರಕವಾದ ಮಾಹಿತಿ ಒದಗಿಸುವುದು.
- ಶಾಲಾ ಚಟುವಟಿಕೆಗಳನ್ನು, ಹೊರ ಪ್ರಪಂಚ ಹಾಗೂ ಸಮಾಜದೊಂದಿಗೆ ಸಮನ್ವಯಗೊಳಿಸುವುದು.
- ಕರ್ನಾಟಕ ಐತಿಹಾಸಿಕ ವಿಷಯಗಳ ನೈಜ ಸ್ಥಿತಿಯ ದರ್ಶನ ಮಾಡಿಸುವುದು.
- ಪ್ರಾದೇಶಿಕ ಮಟ್ಟದ ಜನಜೀವನ, ಭಾಷೆ, ಆಚಾರ ವಿಚಾರಗಳಲ್ಲಿನ ವೈವಿಧ್ಯತೆಯ ಅರಿವುಂಟು ಮಾಡುವುದು.

ನಿರ್ದಿಷ್ಟ ಉದ್ದೇಶಗಳು :

- ಮಕ್ಕಳು ಶಿಕ್ಷಣದಲ್ಲಿ ಆಸಕ್ತಿ ಬೆಳೆಸಿಕೊಂಡು ಪಠ್ಯೇತರ ಹಾಗೂ ಶೈಕ್ಷಣಿಕ ಚಟುವಟಿಕೆಗಳಲ್ಲಿ ಹೆಚ್ಚು ಉತ್ಸಾಹದಿಂದ ಭಾಗವಹಿಸುವುದು. ಮಕ್ಕಳು ಶಾಲೆಯತ್ತ ಹೆಚ್ಚು ಆಕರ್ಷಿತರಾಗಿ ಶಾಲೆ ಬಿಡುವ ಸಾಧ್ಯತೆಗಳು ಕಡಿಮೆಯಾಗುವುದು.
- ಆರ್ಥಿಕವಾಗಿ ಹಿಂದುಳಿದ ಮಕ್ಕಳು ಹಾಗೂ ಹೆಣ್ಣು ಮಕ್ಕಳು ರಾಜ್ಯದ ಅನೇಕ ಸ್ಥಳಗಳ ನೈಜ ಪರಿಸರ ದರ್ಶನ ಪಡೆಯಲು ಸಹಕಾರಿಯಾಗುವುದು.
- ಮಕ್ಕಳ ಕೀಳರಿಮೆ ಹೋಗಲಾಡಿಸುವುದು.
- ಮಕ್ಕಳಲ್ಲಿ ಸ್ಪರ್ಧಾತ್ಮಕ ಮನೋಭಾವ ಬೆಳೆಸುವುದು.
- ಮಕ್ಕಳಲ್ಲಿ ಪಠ್ಯವಸ್ತುವಿನ ಸಾಮರ್ಥ್ಯಗಳ ಬೆಳವಣಿಗೆಗೆ ಸಹಕಾರಿಯಾಗುವುದು.

20

- ವಿದ್ಯಾರ್ಥಿಗಳಲ್ಲಿ ವೀಕ್ಷಣೆ, ಮೌಖಿಕ ಹಾಗೂ ಲಿಖಿತ ಕೌಶಲ್ಯಗಳ ಸಂವರ್ಧನೆ ಮಾಡುವುದು.
- ನೋಡಿ ಕಲಿಯುವುದರಿಂದ ಅನೇಕ ಪರಿಕಲ್ಪನೆಗಳು ಸ್ಪಷ್ಟವಾಗುವುದು.
- ಮಕ್ಕಳ ಯೋಚನಾ ಶಕ್ತಿಯನ್ನು ವಿಶಾಲಗೊಳಿಸುವುದು.
- ರಾಜ್ಯದ ಸಂಸ್ಕೃತಿ, ಕಲೆ, ದೇಶಭಕ್ತಿ, ವೈಚಾರಿಕತೆ ಬಗ್ಗೆ ಅರಿವು ಮೂಡಿಸುವುದು.

ಮಕ್ಕಳಿಗೆ ಸರ್ವತೋಮುಖ ಬೆಳವಣಿಗೆಗೆ ಸಹಕಾರಿಯಾಗುತ್ತದೆ. ಮಕ್ಕಳ ದಾಖಲಾತಿ, ಹಾಜರಾತಿ ಉತ್ತಮವಾಗುತ್ತದೆ. ಒಟ್ಟಾರೆ ಗುಣಮಟ್ಟದ ಶಿಕ್ಷಣ ನೀಡುವ ದಿಸೆಯಲ್ಲಿ ಎಲ್ಲಾ ಮಕ್ಕಳಲ್ಲಿ ಉತ್ಸಾಹ ತುಂಬುವುದಾಗಿದೆ. ಯೋಜನೆಯ ಲಾಭವು ನೇರವಾಗಿ ಮಕ್ಕಳಿಗೆ ತಲುಪುವುದರಿಂದ ಔಚಿತ್ಯಪೂರ್ಣವಾಗಿದ್ದು, ಪೋಷಕರು ಹಾಗೂ ಸಮುದಾಯದ ಸಹಕಾರವನ್ನು ಸಹ ಗಳಿಸಬಹುದಾಗಿದೆ ಎಂದು ಅಭಿಪ್ರಾಯ ಪಟ್ಟು ಕರ್ನಾಟಕ ದರ್ಶನ ಪ್ರವಾಸ ಆಯೋಜಿಸಲು ಉದ್ದೇಶಿಸಲಾಗಿದೆ.

<u>ಘಟಕ ವೆಚ್ಚದ ವಿವರ:</u>

ಪ್ರತಿ ಜಿಲ್ಲೆಯಲ್ಲಿ ಪ್ರತಿ ತಂಡದಲ್ಲಿ 50 ವಿದ್ಯಾರ್ಥಿಗಳು 2 ಶಿಕ್ಷಕರು+ಗೈಡ್+ಗ್ರೂಪ್-ಡಿ+ಡ್ರೈವರ್+ಸಹಾಯಕರು = ಒಟ್ಟು 56 ಜನರನ್ನು ಕರೆದೊಯ್ಯಲು ತಗಲುವ ಅಂದಾಜು ವೆಚ್ಚವನ್ನು ಈ ಕೆಳಕಂಡಂತೆ ಲೆಕ್ಕಚಾರ ಮಾಡಲಾಗಿದೆ.

ಕ್ರಂ. ಸಂ.	ವಿವರ	50+6 ವಿದ್ಯಾರ್ಥಿಗಳಿಗೆ ತಗುಲುವ ವೆಚ್ಚ (ರೂ.ಗಳಲ್ಲ)	ಒಬ್ಬರಿಗೆ ತಗುಲುವ ವೆಚ್ಚ (ರೂ.ಗಳಲ್ಲಿ)
1	**ಸಾರಿಗೆ** 1. 56 ಸೀಟ್ ಕೆ.ಎಸ್.ಆರ್.ಟಿ.ಸಿ. ಬಸ್ಸಿನ ಬಾಡಿಗೆ ವೆಚ್ಚ + ಡ್ರೈವರ್ ಬಾಟಾ	48000	960
	2. ವಿಮಾ ಕಂತು (56 ಮಂದಿಗೆ ರೂ.60/- ವಿಮಾ ಕಂತು)	3360	68
2	**ವಸತಿ**: ಡಾರ್ಮಿಟರಿ/ರೂಮ್ (ಪ್ರತಿ ಮಕ್ಕಳಿಗೆ ರೂ.150 ರಂತೆ 4 ದಿನಗಳಿಗೆ 50+5)	33000	660
3	**ಊಟ**: ಉಪಹಾರ-ಭೋಜನ-ಸಂಜೆ ಟೀ/ಕಾಫಿ-ರಾತ್ರಿ ಭೋಜನ (ಪ್ರತಿ ಮಕ್ಕಳಿಗೆ ರೂ.150 ರಂತೆ 4 ದಿನಗಳಿಗೆ 50+6)	33600	672
4	ಪ್ರಯಾಣ ಭತ್ಯೆ ಮತ್ತು ತುಟ್ಟಿ ಭತ್ಯೆ 1. ಗೈಡ್‌ಗೆ ಪ್ರತಿ ಪ್ರವಾಸಕ್ಕೆ ರೂ.2,000ಜ/- 2. ಗ್ರೂಪ್-ಡಿ, ಸಹಾಯಕರು ಪ್ರತಿ ಪ್ರವಾಸಕ್ಕೆ ರೂ.2,000/-	4000	80

5	ಶಿಕ್ಷಕರ ಗೌರವಧನ -2 ಶಿಕ್ಷಕರು ಒಬ್ಬರು ಶಿಕ್ಷಕರಿಗೆ ಪ್ರತಿ ಪ್ರವಾಸಕ್ಕೆ ರೂ.3000/-ರಂತೆ ಅವರು ಮುಖ್ಯ ಶಿಕ್ಷಕರಾಗಿದ್ದಲ್ಲಿ ರೂ.3,500/- ಭತ್ಯೆ ನಿಗಧಿಪಡಿಸಿದೆ.	6000	120
6	ವಾಹನ ನಿಲುಗಡೆ/ಟೋಲ್ ಫ್ರೀ/ಫ್ಲೆಕ್ಸ್ ಬ್ಯಾನರ್ಸ್/ದೂರವಾಣಿ ವೆಚ್ಚ	2500	50
7	ಪ್ರವೇಶ ಶುಲ್ಕ	1500	30
8	**ಲೇಖನ ಸಾಮಾಗ್ರಿ** : (2 ಪುಸ್ತಕ-ಪೆನ್ಸಿಲ್-ಕಲರ್ ಪೆನ್ಸಿಲ್-ಟೋಪ್ಪಿ) (ರೂ.200 ರಂತೆ 50 ಮಕ್ಕಳಿಗೆ)	10000	200
9	ಪ್ರವಾಸದಲ್ಲಿ ಸ್ಪರ್ಧಾತ್ಮಕ ಕಾರ್ಯಕ್ರಮಗಳಾದ ರಸಪ್ರಶ್ನೆ-ಚಿತ್ರಕಲೆ-ಪ್ರಬಂಧ-ಚರ್ಚಾ ಸ್ಪರ್ಧೆಗಳಲ್ಲಿ ವಿಜೇತರಿಗೆ ಬಹುಮಾನ ವಿತರಣೆ	4500	90
10	ಸಮವಸ್ತ್ರ (ಟೀ-ಶರ್ಟ್) + ಟೂರ್ ಕಿಟ್ ಬ್ಯಾಗ್ (ಪ್ರತಿ ವಿದ್ಯಾರ್ಥಿಗೆ ರೂ.540 ರಂತೆ 50 ವಿದ್ಯಾರ್ಥಿಗಳಿಗೆ) (ಬ್ಯಾಗ್‌ನಲ್ಲಿ ವಿದ್ಯಾರ್ಥಿ ಐ.ಡಿ.ಕಾರ್ಡ್+ಶಿಕ್ಷಕರ ದೂರವಾಣಿ ಸಂಖ್ಯೆ_ಬಸ್ ನಂಬರ್+ಲೇಖನ ಸಾಮಾಗ್ರಿಗಳು ಇರಬೇಕು ಈ ಬ್ಯಾಗ್ ಮೇಲೆ ಪ್ರವಾಸೋದ್ಯಮ ಇಲಾಖೆಯ ಲೋಗೋ ಹಾಕಬೇಕು).	27000	540
11	ಇತರೆ	1540	30
	ಒಟ್ಟು	175000	3500

ಮೇಲ್ಕಂಡಂತೆ 56 ಜನರನ್ನೊಳಗೊಂಡು ಪ್ರತಿ ಜಿಲ್ಲೆಯಲ್ಲೂ ನಿಗಧಿಪಡಿಸಿರುವ ಗುರಿಗೆ ಅನುಸಾರವಾಗಿ 56 ಜನರ ತಂಡದಂತೆ ಪ್ರವಾಸ ಮಾಡಿಸುವುದು. ಪ್ರವಾಸದ ವೇಳೆ ಮಕ್ಕಳನ್ನು ಉತ್ತೇಜಿಸಲು ರಸಪ್ರಶ್ನೆ/ಪ್ರಬಂಧ/ಚಿತ್ರಕಲೆ/ಚರ್ಚಾ ಸ್ಪರ್ಧೆಗಳಲ್ಲಿ ಯಾವುದಾದರು 2 ಸ್ಪರ್ಧೆಗಳನ್ನು ಕಡ್ಡಾಯವಾಗಿ ನಡೆಸುವುದು. ಈ ಸ್ಪರ್ಧೆಗಳಲ್ಲಿ ವಿಜೇತರಾದ ಮೊದಲ ಮೂರು ವಿಜೇತರಿಗೆ ಮೊದಲನೇ ಬಹುಮಾನವಾಗಿ ರೂ.1,000/-ಬೆಲೆಯ ಪುಸ್ತಕ, ಎರಡನೇ ಬಹುಮಾನ ರೂ.750/-ಬೆಲೆಯ ಪುಸ್ತಕ, ಮೂರನೇ ನಗದು ಬಹುಮಾನ ರೂ.500/-ಬೆಲೆಯ ಪುಸ್ತಕಗಳನ್ನು ನೀಡುವುದು. ಪ್ರವಾಸ ಮುಗಿದ ನಂತರ ವಿಜೇತರಾದ ಮಕ್ಕಳನ್ನು ಆಯಾ ಜಿಲ್ಲೆಯ ಜಿಲ್ಲಾ ಪಂಚಾಯತ್ ಕಛೇರಿಗೆ ಕರೆಸಿ ಮುಖ್ಯ ಕಾರ್ಯನಿರ್ವಹಣಾಧಿಕಾರಿಗಳ ನೇತೃತ್ವದಲ್ಲಿ ಬಹುಮಾನಗಳನ್ನು ವಿತರಿಸುವುದು.

ಮಕ್ಕಳಿಗೆ ವಿತರಿಸುವ ಟೂರ್ ಕಿಟ್‌ಬ್ಯಾಗ್‌ನಲ್ಲಿ ಕರ್ನಾಟಕ ಪ್ರವಾಸೋದ್ಯಮದ ಪ್ರವಾಸಿ ತಾಣಗಳ, ಕಲೆ ಸಂಸ್ಕೃತಿಯ ಬಗ್ಗೆ ಮಾಹಿತಿ, ಕರ್ನಾಟಕದ ಭೂಪಟ, ಫಜಲ್ಸ್, ಕ್ರಾಸ್‌ವರ್ಡ್, ಪೆನ್ಸಿಲ್, ಪೆನ್, ಟೋಪ್ಪಿ, ಟೀಶರ್ಟ್ ಇತ್ಯಾದಿ ಸಾಮಾಗ್ರಿಗಳನ್ನು ಸೇರಿಸಿ ಮಕ್ಕಳಿಗೆ ವಿತರಿಸಬೇಕು.

ಕರ್ನಾಟಕ ದರ್ಶನವನ್ನು ಸೋಮವಾರದಿಂದ ಶುಕ್ರವಾರದವರೆಗೆ 5 ಹಗಲು 4 ರಾತ್ರಿ ದಿನಗಳಿಗೆ ಆಯೋಜಿಸುವುದು.

1. ಅನುಷ್ಠಾನಕ್ಕೆ ಸಂಬಂಧಿಸಿದ ಅಂಶಗಳು:

- ಜಿಲ್ಲಾ ಹಂತದಲ್ಲಿ ಜಿಲ್ಲಾ ಪಂಚಾಯತ್ ಮುಖ್ಯ ಕಾರ್ಯನಿರ್ವಹಣಾಧಿಕಾರಿಗಳ ಅಧ್ಯಕ್ಷತೆಯಲ್ಲಿ ಕರ್ನಾಟಕ ದರ್ಶನ ಸಮನ್ವಯ ಸಮಿತಿಯನ್ನು ರಚಿಸುವುದು: ಸಮಿತಿ ಸದಸ್ಯರು ಈ ಕೆಳಗಿನಂತಿರುವುದು.

    1. ಮುಖ್ಯ ಯೋಜನಾ ಅಧಿಕಾರಿ,(ಸಿ.ಪಿ.ಒ)- ಸದಸ್ಯರು
    2. ಡಯಟ್ ಪ್ರಾಂಶುಪಾಲರು
    3. ಜಿಲ್ಲಾ ಉಪಯೋಜನಾ ಸಮನ್ವಯ ಅಧಿಕಾರಿ,
    4. ಸ.ಶಿ.ಅ. ಡಯಟ್‌ನ ಸಿ.ಎಂ.ಡಿ.ಇ. ವಿಭಾಗದ ಮುಖ್ಯಸ್ಥರು,
    5. ಆಯಾ ಜಿಲ್ಲೆಯ ಎಲ್ಲಾ ಶೈಕ್ಷಣಿಕ ವಲಯದ ಕ್ಷೇತ್ರ ಶಿಕ್ಷಣಾಧಿಕಾರಿಗಳು,
    6. ಎಲ್ಲಾ ತಾಲ್ಲೂಕಿನ ತಹಸೀಲ್ದಾರರು,
    7. ಕೆ.ಎಸ್.ಆರ್.ಟಿ.ಸಿ. ಪ್ರತಿನಿಧಿ,
    8. ಆರ್.ಟಿ.ಓ. ಪ್ರತಿನಿಧಿ,
    9. ಪ್ರಾಚ್ಯವಸ್ತು ಇಲಾಖೆಯ ಅಧಿಕಾರಿಗಳು,
    10. ಪ್ರತಿ ತಾಲ್ಲೂಕಿನಿಂದ ಒಂದು ಸ್ವಯಂ ಸೇವಾ ಸಂಘದ ಪ್ರತಿನಿಧಿ,
    11. ಜಿಲ್ಲಾ ಪ್ರವಾಸೋದ್ಯಮ ಇಲಾಖೆಯ ಉಪ ನಿರ್ದೇಶಕರು/ಸಹಾಯಕ ನಿರ್ದೇಶಕರು,
    12. ಜಿಲ್ಲಾ ಉಪ ನಿರ್ದೇಶಕರು, ಸಾರ್ವಜನಿಕ ಶಿಕ್ಷಣ ಇಲಾಖೆ - ಸದಸ್ಯ ಕಾರ್ಯದರ್ಶಿಗಳು.

- ಜಿಲ್ಲೆಯ ಎಲ್ಲಾ ವಲಯಗಳ ಕರ್ನಾಟಕ ದರ್ಶನಕ್ಕೆ ಸಂಬಂಧಿಸಿದಂತೆ ತಾಲ್ಲೂಕುವಾರು ಕ್ರಿಯಾ ಯೋಜನೆಯನ್ನು ಹಾಗೂ ಮಕ್ಕಳ ಆಯ್ಕೆ ಪಟ್ಟಿಯನ್ನು ಮೇಲ್ಕಂಡ ಸಮಿತಿಯಲ್ಲಿ ಅನುಮೋದಿಸುವುದು ಹಾಗೂ ಅನುಷ್ಠಾನಕ್ಕೆ ಸಂಬಂಧಿಸಿದಂತೆ ಸಮನ್ವಯ ಕಾರ್ಯ ನಿರ್ವಹಿಸುವುದು.

- ಪ್ರವಾಸವನ್ನು ಉತ್ತರ ಕರ್ನಾಟಕದ ಮಕ್ಕಳಿಗೆ ದಕ್ಷಿಣ ಕರ್ನಾಟಕದ ಪ್ರವಾಸಿ ತಾಣಗಳ ದರ್ಶನ ಮಾಡಿಸುವುದು ಹಾಗೆಯೇ ದಕ್ಷಿಣ ಕರ್ನಾಟಕದ ಮಕ್ಕಳಿಗೆ ಉತ್ತರ ಕರ್ನಾಟಕದ ಪ್ರವಾಸಿ ತಾಣಗಳ ದರ್ಶನ ಮಾಡಿಸುವುದು.

5/-

- <u>ಕರ್ನಾಟಕ ದರ್ಶನ ಪ್ರವಾಸ ಕಾರ್ಯಕ್ರಮವನ್ನು ಕೆಳಗಿನಂತೆ ಆದ್ಯತೆಯ ಮೇರಗೆ ಆಯೋಜಿಸುವುದು ಕಡ್ಡಾಯವಾಗಿರುತ್ತದೆ.</u>

ಪರಿಶಿಷ್ಟ ಜಾತಿ ಮತ್ತು ಪರಿಶಿಷ್ಟ ಪಂಗಡದ ವಿದ್ಯಾರ್ಥಿಗಳನ್ನು ಹಾಗೂ ಹಿಂದುಳಿದ, ಅಲ್ಪಸಂಖ್ಯಾತ ಹಾಗೂ ಇತರೆ ವರ್ಗ ಎಲ್ಲ ವಿದ್ಯಾರ್ಥಿಗಳಿಗೆ ಒಟ್ಟಾಗಿ ಕರ್ನಾಟಕ ದರ್ಶನ ಪ್ರವಾಸ ಏರ್ಪಡಿಸುವುದು.

<u>ಕಲಬುರಗಿ ವಿಭಾಗದ ಮಕ್ಕಳು:</u>

ಕಲಬುರಗಿ ವಿಭಾಗದ ಮಕ್ಕಳನ್ನು ಹಾಸನ, ಮೈಸೂರು, ಮಂಡ್ಯ, ಕೊಡಗು, ಉಡುಪಿ, ಚಾಮರಾಜನಗರ, ಚಿಕ್ಕಮಗಳೂರು ಹಾಗೂ ಬೆಂಗಳೂರು ಜಿಲ್ಲೆಯಲ್ಲಿರುವ ಪ್ರವಾಸಿ ತಾಣಗಳಿಗೆ ಆಧ್ಯತೆಯ ಮೇರೆಗೆ ಪ್ರವಾಸ ಹಮ್ಮಿಕೊಳ್ಳುವುದು ಖಡ್ಡಾಯವಾಗಿರುತ್ತದೆ.

<u>ಬೆಳಗಾವಿ ವಿಭಾಗದ ಮಕ್ಕಳು:</u>

ಈ ವಿಭಾಗದ ಮಕ್ಕಳನ್ನು ಚಿತ್ರದುರ್ಗ, ಬೆಂಗಳೂರು, ಚಿಕ್ಕಬಳ್ಳಾಪುರ, ಹಾಸನ, ಚಾಮರಾಜನಗರ, ಮೈಸೂರು, ಕೊಡಗು, ದಕ್ಷಿಣ ಕನ್ನಡ ಹಾಗೂ ಉಡುಪಿ ಜಿಲ್ಲೆಯಲ್ಲಿರುವ ಪ್ರವಾಸಿ ತಾಣಗಳಿಗೆ ಆಧ್ಯತೆಯ ಮೇರೆಗೆ ಪ್ರವಾಸ ಹಮ್ಮಿಕೊಳ್ಳುವುದು ಖಡ್ಡಾಯವಾಗಿರುತ್ತದೆ.

<u>ಬೆಂಗಳೂರು ವಿಭಾಗದ ಮಕ್ಕಳು:</u>

ಈ ವಿಭಾಗದ ಮಕ್ಕಳನ್ನು ಬಳ್ಳಾರಿ, ಬಿಜಾಪುರ, ಬಾಗಲಕೋಟೆ, ಬೀದರ್, ದಕ್ಷಿಣ ಕನ್ನಡ, ಉತ್ತರ ಕನ್ನಡ, ಉಡುಪಿ ಹಾಗೂ ಶಿವಮೊಗ್ಗ ಜಿಲ್ಲೆಯಲ್ಲಿರುವ ಪ್ರವಾಸಿ ತಾಣಗಳಿಗೆ ಆಧ್ಯತೆಯ ಮೇರೆಗೆ ಪ್ರವಾಸ ಹಮ್ಮಿಕೊಳ್ಳುವುದು ಖಡ್ಡಾಯವಾಗಿರುತ್ತದೆ.

<u>ಮೈಸೂರು ವಿಭಾಗದ ಮಕ್ಕಳು:</u>

ಈ ವಿಭಾಗದ ಮಕ್ಕಳನ್ನು ದಕ್ಷಿಣ ಕನ್ನಡ, ಉಡುಪಿ, ಉತ್ತರ ಕನ್ನಡ, ಬಳ್ಳಾರಿ, ಬಾಗಲಕೋಟೆ, ಬಿಜಾಪುರ, ಕಲಬುರಗಿ ಹಾಗೂ ಬೀದರ್ ಜಿಲ್ಲೆಯಲ್ಲಿರುವ ಪ್ರವಾಸಿ ತಾಣಗಳಿಗೆ ಆಧ್ಯತೆಯ ಮೇರೆಗೆ ಪ್ರವಾಸ ಹಮ್ಮಿಕೊಳ್ಳುವುದು ಖಡ್ಡಾಯವಾಗಿರುತ್ತದೆ.

- ಪ್ರವಾಸದ ಸಮಯದಲ್ಲಿ ಮಕ್ಕಳಿಗೆ ಬಿಸಿ ಊಟವನ್ನೇ ಒದಗಿಸುವಂತೆ ಸೂಚಿಸಲಾಗಿದೆ. ಶಾಲೆಯನ್ನು ಬಿಡುವಾಗ ಬಕೆಟ್‌ಗಳಲ್ಲಿ ಆಹಾರ ಕೊಂಡೊಯ್ಯುವುದನ್ನು ನಿಷೇಧಿಸಲಾಗಿದೆ.
- ಮಕ್ಕಳನ್ನು ಕೆರೆಗಳಿಗೆ ಸ್ನಾನಕ್ಕೆ ಕೊಂಡ್ಯೊಯ್ಯುವುದನ್ನು ಹಾಗೂ ಬಯಲು ಶೌಚಾಲಯಕ್ಕೆ ಕೊಂಡೊಯ್ಯುವುದನ್ನು ಖಡ್ಡಾಯವಾಗಿ ನಿಷೇಧಿಸಲಾಗಿದೆ. ಇಂತಹ ಪ್ರಕರಣಗಳು ಇಲಾಖೆಯ ಗಮನಕ್ಕೆ ಬಂದರೆ ಶಿಸ್ತು ಕ್ರಮ ಜರುಗಿಸಲಾಗುವುದು.

- ಮಕ್ಕಳಿಗೆ ಶಾಲಾ-ಕಾಲೇಜುಗಳಲ್ಲಿ ವಸತಿಯನ್ನು ಕಲ್ಪಿಸುವುದನ್ನು ನಿಷೇಧಿಸಲಾಗಿದೆ.
- ಇಲಾಖೆಯು ರಾಜ್ಯದ ವಿವಿಧ ಸ್ಥಳಗಳಲ್ಲಿ ನಿರ್ಮಿಸಿರುವ ಯಾತ್ರಿ ನಿವಾಸಗಳ ಪಟ್ಟಿಯನ್ನು ಸಹಾಯಕ ನಿರ್ದೇಶಕರು/ಉಪ ನಿರ್ದೇಶಕರಿಂದ ಪಡೆದು ಅಂತಹ ವಸತಿ ಸೌಲಭ್ಯಗಳಲ್ಲಿಯೇ ಆದ್ಯತೆಯ ಮೇರೆಗೆ ವಸತಿ ಕಲ್ಪಿಸುವುದು.
- ಕೆ.ಎಸ್.ಟಿ.ಡಿ.ಸಿ ನಡೆಸುತ್ತಿರುವ ಹೋಟೆಲ್‌ಗಳಲ್ಲಿ/ಯಾತ್ರಿನಿವಾಸ ಆದ್ಯತೆ ಮೇರೆಗೆ ಮಕ್ಕಳಿಗೆ ವಸತಿಯ ವ್ಯವಸ್ಥೆಯನ್ನು ಕಲ್ಪಿಸುವುದು ಕಡ್ಡಾಯವಾಗಿದೆ. ಕೆ.ಎಸ್.ಟಿ.ಡಿ.ಸಿ ಸೌಲಭ್ಯಗಳಲ್ಲಿ ಇಲ್ಲದೇ ಇರುವ ಕಡೆ ಖಾಸಗಿ ಹೋಟೇಲ್‌ಗಳಲ್ಲಿ ಉತ್ತಮ ಊಟ/ವಸತಿ ವ್ಯವಸ್ಥೆ ಕಲ್ಪಿಸುವುದು.
- ಕರ್ನಾಟಕ ದರ್ಶನವನ್ನು ಪೂರ್ಣಗೊಳಿಸಿ ಖರ್ಚು-ವೆಚ್ಚಕ್ಕೆ ಸಂಬಂಧಿಸಿದಂತೆ ಹಣ ಉಪಯೋಗಿತ ಪತ್ರ, ಪ್ರವಾಸದ ಛಾಯಾಚಿತ್ರಗಳು, ಪ್ರವಾಸದ ಬಗ್ಗೆ ಮಕ್ಕಳಿಂದ ಅನಿಸಿಕೆ ಪತ್ರ ವನ್ನು (ಫೀಡ್‌ಬ್ಯಾಕ್ ಫಾರಂ) ಭರ್ತಿಮಾಡಿ ಪಡೆಯುವುದು ಹಾಗೂ ಪ್ರವಾಸದ ಬಗ್ಗೆ ಪ್ರವಾಸೋದ್ಯಮ ಇಲಾಖೆಗೆ ವಿವರವಾದ ವರದಿ ಸಲ್ಲಿಸುವುದು.

ವಿದ್ಯಾರ್ಥಿಗಳನ್ನು ಹಾಗೂ ಮೇಲ್ವಿಚಾರಕರ ಆಯ್ಕೆಗೆ ಮಾನದಂಡಗಳು :

ಮಕ್ಕಳ ಆಯ್ಕೆ:

- ಸರ್ಕಾರಿ ಪ್ರೌಢಶಾಲೆಗಳಲ್ಲಿ ಕಲಿಯುತ್ತಿರುವ 8, 9 ಮತ್ತು 10ನೇ ತರಗತಿಯ ಮಕ್ಕಳನ್ನು ಸದರಿ ಕಾರ್ಯಕ್ರಮಕ್ಕೆ ಆಯ್ಕೆ ಮಾಡುವುದು. ಇದರಲ್ಲಿ ಹೆಣ್ಣು ಮಕ್ಕಳನ್ನು ಪ್ರತ್ಯೇಕ ಬಸ್ಸಿನಲ್ಲಿ ಕರೆದೊಯ್ಯಬೇಕು.
- ಆರೋಗ್ಯಕರವಾಗಿರುವ ಮಕ್ಕಳನ್ನು ಆಯ್ಕೆ ಮಾಡುವುದು.
- ತಂದೆ ತಾಯಿಗಳಿಂದ ಒಪ್ಪಿಗೆ ಪತ್ರ ಪಡೆಯುವುದು.
- ಕರ್ನಾಟಕ ದರ್ಶನಕ್ಕೆ ವಲಯವಾರು ಶಾಲೆಗಳನ್ನು ಆಯ್ಕೆ ಮಾಡುವಲ್ಲಿ ಪ್ರತಿ ತಾಲ್ಲೂಕಿನಿಂದ ಸರ್ಕಾರಿ ಪ್ರೌಢಶಾಲೆಗಳಲ್ಲಿ 8, 9 ಮತ್ತು 10ನೇ ತರಗತಿಯ ಮಕ್ಕಳನ್ನು ಆಯ್ಕೆ ಮಾಡುವುದು.
- ಯಾವುದೇ ಸಾಂಕ್ರಾಮಿಕ ಕಾಯಿಲೆಗಳಿಂದ ಹಾಗೂ ಧೀರ್ಘಕಾಲಿಕ ಕಾಯಿಲೆಗಳಿಂದ ನರಳುತ್ತಿರುವವರನ್ನು ಕರೆತರಬಾರದು.
- ನದಿ ಮೂಲ, ನದಿ ದಂಡೆಗಳು ಮತ್ತು ಈಜು ಆಡುವಂತಹ ಕ್ರಿಯೆಗಳಲ್ಲಿ ಮಕ್ಕಳನ್ನು ನಿಷೇಧಿಸುವುದು.
- ಜಿಲ್ಲಾ ಗುರಿಗೆ ಅನುಗುಣವಾಗಿ ಪ್ರತಿ ತಾಲ್ಲೂಕಿನ ಮಕ್ಕಳಿಗೆ ಸಮಾನ ಅವಕಾಶ ಲಭಿಸುವಂತೆ ಕ್ರಮ ವಹಿಸುವುದು (ಅನುಬಂಧ-1ನ್ನು ನೋಡುವುದು).

ಶಿಕ್ಷಕರನ್ನು ಆಯ್ಕೆ ಮಾಡಲು ನಿಗದಿಪಡಿಸಿರುವ ಮಾನದಂಡಗಳು :

- ಪ್ರತಿ ತಂಡದಲ್ಲಿ ಕಡ್ಡಾಯವಾಗಿ ಇಬ್ಬರು ಪುರುಷ ಶಿಕ್ಷಕರು ಗಂಡು ಮಕ್ಕಳ ತಂಡದಲ್ಲಿ ಹಾಗೂ ಇಬ್ಬರು ಮಹಿಳಾ ಶಿಕ್ಷಕರು ಹೆಣ್ಣು ಮಕ್ಕಳ ತಂಡದಲ್ಲಿರಬೇಕು ಹಾಗೂ ಇವರನ್ನು ಆಯಾ ಜಿಲ್ಲೆಯ ಉಪ ನಿರ್ದೇಶಕರು (ಆಡಳಿತ), ಶಿಕ್ಷಣ ಇಲಾಖೆ ರವರು ಆಯ್ಕೆ ಮಾಡಬೇಕು.

7/-

- ಈ ಪೈಕಿ ಒಬ್ಬರು ಸ್ಕೌಟ್ಸ್ & ಗೈಡ್ಸ್ ತರಬೇತಿ ಹೊಂದಿದ ಶಿಕ್ಷಕರಾಗಿರಬೇಕು.
- ಒಬ್ಬರು ವಿಜ್ಞಾನ ಹಾಗೂ ಒಬ್ಬರು ಕಲಾ ಶಿಕ್ಷಕರಾಗಿರಬೇಕು.
- ಪ್ರಥಮ ಚಿಕಿತ್ಸೆ ಜ್ಞಾನವನ್ನು ಹೊಂದಿರಬೇಕು.
- ಆರೋಗ್ಯವಂತ ಕ್ರಿಯಾಶೀಲ ಉತ್ಸಾಹಿ ಶಿಕ್ಷಕರಾಗಿರಬೇಕು.
- 50 ವರ್ಷಕ್ಕಿಂತ ಕಡಿಮೆ ವಯೋಮಾನದವರಾಗಿರಬೇಕು.
- ಪ್ರವಾಸ ಹೋಗುವ ಸ್ಥಳದ ಪರಿಚಯವನ್ನು ಮನಗಂಡಿರಬೇಕು.
- ಪ್ರತಿ ತಂಡಕ್ಕೂ ಬೇರೆ ಬೇರೆ ಶಿಕ್ಷಕರನ್ನು ಆಯ್ಕೆ ಮಾಡಬೇಕು.

ಕರ್ನಾಟಕ ದರ್ಶನ ವೇಳಾಪಟ್ಟಿ :

1. ಕರ್ನಾಟಕ ದರ್ಶನ ಪ್ರವಾಸವನ್ನು ಅಕ್ಟೋಬರ್-2015 ರೊಳಗೆ ಪೂರ್ಣಗೊಳಿಸುವುದು.
2. ಎಲ್ಲಾ ಮಕ್ಕಳಿಗೆ ಮುಂಚಿತವಾಗಿ ಪ್ರವಾಸ ವೇಳಾಪಟ್ಟಿ ಪ್ರವಾಸಿ ತಾಣಗಳ ರೂಟ್ ಮ್ಯಾಪ್ ಮತ್ತು ವಿವರಗಳನ್ನು ನೀಡುವುದು.
3. ಇಡೀ ಪ್ರವಾಸದ ಕಾರ್ಯಕ್ರಮದಲ್ಲಿ ರಾತ್ರಿ ವೇಳೆ ತಂಗುವ ವ್ಯವಸ್ಥೆಯನ್ನು ಮುಂಚಿತವಾಗಿಯೇ ಉಪ ನಿರ್ದೇಶಕರು/ಸಹಾಯಕ ನಿರ್ದೇಶಕರು ರವರ ನೇತೃತ್ವದಲ್ಲಿ ವ್ಯವಸ್ಥೆ ಮಾಡುವುದು.
4. ಎಲ್ಲಾ ಪೋಷಕರಿಗೂ ಪ್ರವಾಸಕ್ಕೆ ಹೋಗುವ ಶಿಕ್ಷಕರ ದೂರವಾಣಿ ಸಂಖ್ಯೆಯನ್ನು ಕಡ್ಡಾಯವಾಗಿ ನೀಡುವುದು.
5. ಪ್ರತಿ ಬಸ್ಸಿನಲ್ಲಿ ಪ್ರಾಥಮಿಕ ಚಿಕಿತ್ಸಾ ಕಿಟ್ ಮತ್ತು ಕೆಲ ಸಾಮಾನ್ಯ ಔಷಧಿಗಳನ್ನು ಕಡ್ಡಾಯವಾಗಿ ಕೊಂಡೊಯ್ಯತಕ್ಕದ್ದು.
6. ಜಿಲ್ಲಾ ಕಛೇರಿಯಿಂದ ಕ್ರೋಢೀಕರಣ ವರದಿ, ವೆಚ್ಚದ ವಿವರ, ಪ್ರವಾಸಕ್ಕೆ ಹೊರಟ ಮಕ್ಕಳ ವಿವರ (ವರ್ಗವಾರು ಕ್ರೋಢೀಕರಣ ನೀಡುವುದು) ಹಾಗೂ ದಾಖಲೀಕರಣದ ಪ್ರತಿ ಛಾಯಾಚಿತ್ರ ಸಮೇತ ಸಲ್ಲಿಸುವುದು.
7. ಪ್ರವಾಸ ಪೂರ್ಣಗೊಂಡ 30 ದಿನಗಳೊಳಗಾಗಿ ದಾಖಲಾತಿಗಳೊಂದಿಗೆ ಖರ್ಚುವೆಚ್ಚಗಳ ಪಟ್ಟಿಯೊಂದಿಗೆ ಅನುಪಾಲನಾ ವರದಿಯನ್ನು ನಿರ್ದೇಶಕರು, ಪ್ರವಾಸೋದ್ಯಮ ಇಲಾಖೆ, ಬೆಂಗಳೂರು ರವರಿಗೆ ನೀಡುವುದು.

(ಬಿ.ಎನ್. ಯತಿರಾಜ್)
ಸರ್ಕಾರದ ಅಧೀನ ಕಾರ್ಯದರ್ಶಿ
ಪ್ರವಾಸೋದ್ಯಮ ಇಲಾಖೆ

ಶ್ರೀ ಸುನೀಲ್ ವಲ್ಯಾಪುರ್ (ವಿಧಾನಸಭೆಯಿಂದ ಚುನಾಯಿತರಾದವರು) ಇವರು ಚುಕ್ಕೆ ಗುರುತಿಲ್ಲದ ಪ್ರಶ್ನೆ ಸಂಖ್ಯೆ: 459ಕ್ಕೆ ಅನುಬಂಧ-4

ಕಳೆದ 3 ವರ್ಷಗಳಲ್ಲಿ ಪ್ರವಾಸೋದ್ಯಮ ಇಲಾಖೆಗೆ ಒದಗಿಸಿರುವ ಹಾಗೂ ಖರ್ಚು ಮಾಡಲಾದ ಅನುದಾನ ವಿವರ

(ರೂ.ಕೋಟಿಗಳಲ್ಲಿ)

ಕ್ರ.ಸಂ.	ವರ್ಷ	ಆಯವ್ಯಯದಲ್ಲಿ ಒದಗಿಸಿರುವ ಅನುದಾನ	ಆಯವ್ಯಯದಲ್ಲಿ ಖರ್ಚು ಮಾಡಲಾದ ಅನುದಾನ
1	2020-21	70.00	70.00
2	2021-22	128.00	123.57
3	2022-23	155.50	155.47

ಶ್ರೀ ಸುನೀಲ್ ವಲ್ಯಾಪುರ್ (ವಿಧಾನಸಭೆಯಿಂದ ಚುನಾಯಿತರಾದವರು) ಇವರು ಚುಕ್ಕೆ ಗುರುತಿಲ್ಲದ ಪ್ರಶ್ನೆ ಸಂಖ್ಯೆ: 459ಕ್ಕೆ ಅನುಬಂಧ-5

1. 2020-21 ನೇ ಸಾಲಿನಲ್ಲಿ ಪ್ರವಾಸೋದ್ಯಮ ಇಲಾಖೆ ವತಿಯಿಂದ ಜಿಲ್ಲಾ ಉತ್ಸವಗಳಿಗೆ ಬಿಡುಗಡೆ ಮಾಡಿರುವ ಅನುದಾನದ ವಿವರ (ರೂ. ಲಕ್ಷಗಳಲ್ಲಿ)

ಕ್ರ.ಸಂ	ಜಿಲ್ಲೆ	ಉತ್ಸವಗಳು	ಬಿಡುಗಡೆ ಮಾಡಲಾದ ಅನುದಾನ
1	ದಕ್ಷಿಣ ಕನ್ನಡ ಜಿಲ್ಲೆ	ಕಂಬಳ ಉತ್ಸವ	50.00
2	ಮಂಡ್ಯ ಜಿಲ್ಲೆ	ಮೇಲುಕೋಟೆ ಶ್ರೀ ಚೆಲುವನಾರಾಯಣಸ್ವಾಮಿ ದೇವಸ್ಥಾನದಲ್ಲಿ ಆಚರಿಸಿರುವ ಶ್ರೀ ವೈರಮುಡಿ ಬ್ರಹ್ಮೋತ್ಸವ ಕಾರ್ಯಕ್ರಮ ಸಂಬಂಧ ಅನುದಾನ ಬಿಡುಗಡೆ ಮಾಡುವ ಬಗ್ಗೆ	20.00
3	ಉಡುಪಿ ಜಿಲ್ಲೆ	ಕಂಬಳ ಉತ್ಸವ	50.00
		ಒಟ್ಟು	**120.00**

2. 2021-22 ನೇ ಸಾಲಿನಲ್ಲಿ ಪ್ರವಾಸೋದ್ಯಮ ಇಲಾಖೆ ವತಿಯಿಂದ ಜಿಲ್ಲಾ ಉತ್ಸವಗಳಿಗೆ ಬಿಡುಗಡೆ ಮಾಡಿರುವ ಅನುದಾನದ ವಿವರ (ರೂ. ಲಕ್ಷಗಳಲ್ಲಿ)

ಕ್ರ.ಸಂ	ಜಿಲ್ಲೆ	ಉತ್ಸವಗಳು	ಬಿಡುಗಡೆ ಮಾಡಲಾದ ಅನುದಾನ
1	ದಕ್ಷಿಣ ಕನ್ನಡ ಜಿಲ್ಲೆ	ಕಂಬಳ ಉತ್ಸವ	10.00
		Indian Open of Surfing & Mulki Paddle Festival	15.00
2	ಮಂಡ್ಯ ಜಿಲ್ಲೆ	ಮಂಡ್ಯ ಜಿಲ್ಲೆ, ಶ್ರೀ ರಂಗಪಟ್ಟಣದಲ್ಲಿ ದಸರಾ ಮಹೋತ್ಸವ	25.00
		ಮೇಲುಕೋಟೆ ಶ್ರೀ ಚೆಲುವನಾರಾಯಣಸ್ವಾಮಿ ದೇವಸ್ಥಾನದಲ್ಲಿ ಆಚರಿಸಿರುವ ಶ್ರೀ ವೈರಮುಡಿ ಬ್ರಹ್ಮೋತ್ಸವ ಕಾರ್ಯಕ್ರಮ ಸಂಬಂಧ ಅನುದಾನ ಬಿಡುಗಡೆ ಮಾಡುವ ಬಗ್ಗೆ	25.00
3	ಕೊಪ್ಪಳ ಜಿಲ್ಲೆ	ಕೊಪ್ಪಳ ಜಿಲ್ಲೆ ಇಟಗಿಯಲ್ಲಿ ಆಚರಿಸಿದ ಇಟಗಿ ಉತ್ಸವ	2.00
4	ಉಡುಪಿ ಜಿಲ್ಲೆ	ಕಾರ್ಕಳ ಉತ್ಸವ	25.00
5	ವಿಜಯನಗರ ಜಿಲ್ಲೆ	ವಿಜಯನಗರ ಉತ್ಸವ	479.13
		ಒಟ್ಟು	**581.13**

3. 2022-23 ನೇ ಸಾಲಿನಲ್ಲಿ ಪ್ರವಾಸೋದ್ಯಮ ಇಲಾಖೆ ವತಿಯಿಂದ ಜಿಲ್ಲಾ ಉತ್ಸವಗಳಿಗೆ ಬಿಡುಗಡೆ ಮಾಡಿರುವ ಅನುದಾನದ ವಿವರ (ರೂ. ಲಕ್ಷಗಳಲ್ಲಿ)

ಕ್ರ.ಸಂ	ಜಿಲ್ಲೆ	ಉತ್ಸವಗಳು	ಬಿಡುಗಡೆ ಮಾಡಲಾದ ಅನುದಾನ
1	ದಕ್ಷಿಣ ಕನ್ನಡ ಜಿಲ್ಲೆ	ರಾಮ ಲಕ್ಷಣ ಜೋಡುಕೆರೆ -6ನೇ ಮಂಗಳೂರು ಕಂಬಳ ಉತ್ಸವ	3.00
2	ಮೈಸೂರು ಜಿಲ್ಲೆ	ಕೆ.ಆರ್ ನಗರ ತಾಲ್ಲೂಕಿನ ಚುಂಚನಕಟ್ಟೆ ಜಲಪಾತೋತ್ಸವ ಕಾರ್ಯಕ್ರಮಗಳು	25.00
3	ಮಂಡ್ಯ ಜಿಲ್ಲೆ	ಶ್ರೀ ಮಲೈ ಮಹದೇಶ್ವರ ಜಯಂತೋತ್ಸವ ಹಾಗೂ ತ್ರಿವೇಣಿ ಸಂಗಂದ ಪುಣ್ಯ ಸ್ನಾನ ಆಚರಣೆ	25.00
4	ಬಳ್ಳಾರಿ ಜಿಲ್ಲೆ	ಕಂಪ್ಲಿ ಉತ್ಸವ-2023	75.00
5	ಕೊಪ್ಪಳ ಜಿಲ್ಲೆ	ಕೊಪ್ಪಳ ಜಿಲ್ಲೆಯು ರಚನೆಗೊಂಡು 25 ವರ್ಷಗಳು ಪೂರ್ಣಸಿದ ಸವಿನೆನಪಿಗಾಗಿ ಜಿಲ್ಲಾಡಳಿತ ವತಿಯಿಂದ ಆಚರಿಸಲಾಗುತ್ತಿರುವ "ಕೊಪ್ಪಳ ಜಿಲ್ಲೆ 25 ವರ್ಷಗಳ ಸಂಭ್ರಮಾಚರಣೆ" ಕಾರ್ಯಕ್ರಮಕ್ಕೆ ಅನುದಾನ	50.00
6	ಉಡುಪಿ ಜಿಲ್ಲೆ	ಡಾ. ಶಿವರಾಮ ಕಾರಂತ ಥೀಮ್ ಪಾರ್ಕ್ ಕಾರ್ಯಕ್ರಮಕ್ಕೆ	10.00

.....2

ಕ್ರ.ಸಂ	ಜಿಲ್ಲೆ	ಉತ್ಸವಗಳು	ಬಿಡುಗಡೆ ಮಾಡಲಾದ ಅನುದಾನ
7	ಚಿಕ್ಕಬಳ್ಳಾಪುರ	ಚಿಕ್ಕಬಳ್ಳಾಪುರ ಜಿಲ್ಲೆಯಲ್ಲಿ ದಿನಾಂಕ:07-01-2023 ರಿಂದ 18-01-2023 ರವರೆಗೆ ಆಯೋಜಿಸಲಾಗುವ "ಚಿಕ್ಕಬಳ್ಳಾಪುರ ಉತ್ಸವ -2023" ಕ್ಕೆ ಅನುದಾನ	100.00
8	ರಾಮನಗರ	ಟೂರಿಸಂ ಕಾನ್‌ಕ್ಲೇವ್ ಕಾರ್ಯಕ್ರಮ ಆಯೋಜನೆ	25.00
9	ಬೆಂಗಳೂರು ನಗರ	ಮಹಾಲಕ್ಷ್ಮೀ ಮತಕ್ಷೇತ್ರ ವ್ಯಾಪ್ತಿಯಲ್ಲಿರುವ ಕಮಲಮ್ಮನ ಗುಂಡಿ ಆಟದ ಮೈದಾನದಲ್ಲಿ ಆಯೋಜಿಸಲಾದ ಮಹಾಲಕ್ಷ್ಮೀ ಉತ್ಸವ-2023" ಕ್ಕೆ ಅನುದಾನ	50.00
10	ಚಿಕ್ಕಮಗಳೂರು	ಚಿಕ್ಕಮಗಳೂರು ಜಿಲ್ಲೆಯಲ್ಲಿ ದಿನಾಂಕ:18-01-2023 ರಿಂದ 22-01-2023 ರವರೆಗೆ ಆಯೋಜಿಸಲಾಗುತ್ತಿರುವ "ಚಿಕ್ಕಮಗಳೂರು ಹಬ್ಬ-2023" ಕಾರ್ಯಕ್ರಮಕ್ಕೆ ಅನುದಾನ	200.00
11	ವಿಜಯನಗರ ಜಿಲ್ಲೆ	75ನೇ ಸ್ವಾತಂತ್ರ್ಯ ಅಮೃತ ಮಹೋತ್ಸವವನ್ನು ಆಯೋಜಿಸಲು ಹಾಗೂ ವಿವಿಧ ಸಾಂಸ್ಕೃತಿಕ ಕಾರ್ಯಕ್ರಮಗಳನ್ನು ಆಯೋಜನೆ	87.00
12		ವಿಜಯನಗರ ಜಿಲ್ಲೆಯಲ್ಲಿ ನಡೆದ "ಹಂಪಿ ಉತ್ಸವ-2023"	600.00
		ಒಟ್ಟು	**1250.00**

ಶ್ರೀ ಸುನೀಲ್ ವಲ್ಯಾಪುರ್ (ವಿಧಾನಸಭೆಯಿಂದ ಚುನಾಯಿತರಾದವರು) ಇವರು ಚುಕ್ಕೆ ಗುರುತಿಲ್ಲದ ಪ್ರಶ್ನೆ ಸಂಖ್ಯೆ: 459ಕ್ಕೆ ಅನುಬಂಧ-6

1. 2020-21 ನೇ ಸಾಲಿನಲ್ಲಿ ಕೈಗೊಳ್ಳಲಾದ ವಿವಿಧ ಸಾಂಸ್ಕೃತಿಕ ಕಾರ್ಯಕ್ರಮಗಳು:-

ಕ್ರ. ಸಂ.	ವಿವರ	ಮೊತ್ತ (ರೂ.ಲಕ್ಷಗಳಲ್ಲಿ)
1.	ಬೆಂಗಳೂರು ರಂಗಶಂಕರ ಥಿಯೇಟರ್ ಫೆಸ್ಟಿವಲ್-2020 – ಪ್ರಾಯೋಜಕತ್ವ	10.00
2.	ಚಿಕ್ಕಮಗಳೂರು- The Rally of Chikkamagluru2021 ರ ಕಾರ್ಯಕ್ರಮಕ್ಕೆ ಪ್ರಾಯೋಜಕತ್ವ	5.00
3.	ವಿಜಯನಗರ ಮೈದಾನದಲ್ಲಿ ಮೋಟಾರ್ ಸ್ಪೋರ್ಟ್ಸ್ ಅಕಾಡೆಮಿ ರವವರು ಆಯೋಜಿಸಿದ National rally of Championship-Round 4 ಕಾರ್ಯಕ್ರಮಕ್ಕೆ ಪ್ರಾಯೋಜಕತ್ವ	15.00
4.	ಬೆಂಗಳೂರಿನಲ್ಲಿ ಆಯೋಜಿಸಿದ್ದ "ಅಂತರಾಷ್ಟ್ರೀಯ ಕಲಾ ಮಹೋತ್ಸವ-2020"ಕ್ಕೆ ಪ್ರಾಯೋಜಕತ್ವದ ಬಾಬ್ತು ಬಿಡುಗಡೆ ಮಾಡುವ ಕುರಿತು.	3.00
	ಒಟ್ಟು	**33.00**

2. 2021-22 ನೇ ಸಾಲಿನಲ್ಲಿ ಕೈಗೊಳ್ಳಲಾದ ವಿವಿಧ ಸಾಂಸ್ಕೃತಿಕ ಕಾರ್ಯಕ್ರಮಗಳ ವಿವರಗಳು:-

ಕ್ರ.ಸಂ.	ವಿವರ	ಮೊತ್ತ (ರೂ.ಲಕ್ಷಗಳಲ್ಲಿ)
1.	ದಾದಾಸಾಹೇಬ್ ಫಾಲ್ಕೆ ಇಂಟರ್‌ನ್ಯಾಷನಲ್ ಫಿಲ್ಮ್ ಅವಾರ್ಡ್ಸ್ - 2022 ಪ್ರಾಯೋಜಕತ್ವ	17.70
2.	ವಿಜಯನಗರ ಹಂಪಿ - Indian National Rally Championship Round 4-Rally of Hampi ರ ಕಾರ್ಯಕ್ರಮಕ್ಕೆ ಪ್ರಾಯೋಜಕತ್ವ	25.00
3.	ಚಿಕ್ಕಮಗಳೂರಿನಲ್ಲಿ ಆಯೋಜಿಸಲಾಗುವ The Rally of Chikkamagalur-ಪ್ರಾಯೋಜಕತ್ವ	5.00
4.	ಮಲ್ನಾಡ್ ಅಲ್ಟ್ರಾ ಓಟ-2021 ಸ್ಪರ್ಧೆ ಕಾರ್ಯಕ್ರಮಕ್ಕೆ ಪ್ರಾಯೋಜಕತ್ವ	10.00
5.	ಫೆಬ್ರವರಿ-2022 ಲ್ಲಿ ಆಯೋಜಿಸಲಿರುವ "The ATTAKKALARI India Biennial 2021-22" ಪ್ರಾಯೋಜಕತ್ವ	15.00
6.	ಬೆಂಗಳೂರಿನಲ್ಲಿ ದಿ:26-10-2021ರಿಂದ 31-10-2021ರವರೆಗೆ ನಡೆದ ರಂಗಶಂಕರ ಥೀಯೇಟರ್ ಫೆಸ್ಟಿವಲ್ ಕಾರ್ಯಕ್ರಮಕ್ಕೆ ಪ್ರಾಯೋಜಕತ್ವ	10.00
7.	ವಿಜಯನಗರ ಜಿಲ್ಲೆಯಲ್ಲಿ ದಿನಾಂಕ:09-04-2022ರಿಂದ 10-04-2022 ರವರೆಗೆ ನಡೆದ ಕರ್ನಾಟಕ ಜಾನಪದ ಅಕಾಡೆಮಿಯ ವಾರ್ಷಿಕ ಪ್ರಶಸ್ತಿ ಸಮಾರಂಭ ಕಾರ್ಯಕ್ರಮ	25.00
8.	ಬೆಂಗಳೂರಿನಲ್ಲಿ ದಿನಾಂಕ:07-02-2022 ರಿಂದ 20-02-2022 ರವರೆಗೆ ಕರ್ನಾಟಕ ಸ್ಟೇಟ್ ಲಾನ್ ಟೆನ್ನೀಸ್ ಅಸೋಸಿಯೇಶನ್ ಬೆಂಗಳೂರು ಸಂಸ್ಥೆ (KSLTA) ರವರು ಆಯೋಜಿಸಲಾದ "ATP Challenger Tournament-Bengaluru Open-2022" ಟೂರ್ನಿ ಕಾರ್ಯಕ್ರಮಕ್ಕೆ ಪ್ರಾಯೋಜಕತ್ವ	25.00
9.	ಸಪ್ತ ಸ್ವರ ಸಂಗೀತ ಸಂಜೆ ಕಾರ್ಯಕ್ರಮ	1.00
	ಒಟ್ಟು	**133.7**

3. 2022-23 ನೇ ಸಾಲಿನಲ್ಲಿ ಕೈಗೊಳ್ಳಲಾದ ವಿವಿಧ ಸಾಂಸ್ಕೃತಿಕ ಕಾರ್ಯಕ್ರಮಗಳ ವಿವರಗಳು:-

(ರೂ.ಲಕ್ಷಗಳಲ್ಲಿ)

ಕ್ರ.ಸಂ.	2022-23ನೇ ಸಾಲಿನಲ್ಲಿ ಕೈಗೊಂಡ ಪ್ರಚಾರ ಕಾರ್ಯಕ್ರಮಗಳ ವಿವರಗಳು	ಮೊತ್ತ
1.	ಬೆಂಗಳೂರು ಮೋಟಾರ್ ಸ್ಪೋರ್ಟ್ಸ್ ವತಿಯಿಂದ ಆಯೋಜಿಸುವ "Indian National Autocross Championship-2022"ರ ಕಾರ್ಯಕ್ರಮಕ್ಕೆ ಪ್ರಾಯೋಜಕತ್ವ	15.00
2.	ಬೆಂಗಳೂರು ಶ್ವಾಸಯೋಗ ಸಂಸ್ಥೆಯ ವತಿಯಿಂದ ದಿನಾಂಕ:11-06-2022 ರಂದು ಆಯೋಜಿಸಲಾದ ಯೋಗ ರತ್ನ ಅವಾರ್ಡ್-2022ರ ಕಾರ್ಯಕ್ರಮಕ್ಕೆ ಪ್ರಾಯೋಜಕತ್ವ ಬಾಬ್ತನ್ನು ಪಾವತಿಸುವ ಬಗ್ಗೆ(ರೂ.29,47,994/-)	29.50

....2

ಕ್ರ.ಸಂ.	**2022-23ನೇ ಸಾಲಿನಲ್ಲಿ ಕೈಗೊಂಡ ಪ್ರಚಾರ ಕಾರ್ಯಕ್ರಮಗಳ ವಿವರಗಳು**	ಮೊತ್ತ
3.	ಬೆಂಗಳೂರಿನಲ್ಲಿ ದಿನಾಂಕ:19-08-2022ರಂದು ನಡೆದ "verbattle Karnataka Debate Competition" ನ ಅಂತಿಮ ಸುತ್ತಿನ ಕಾರ್ಯಕ್ರಮಕ್ಕೆ ಇಲಾಖಾ ವತಿಯಿಂದ ಪ್ರಾಯೋಜಕತ್ವ ನೀಡುವ ಬಗ್ಗೆ(ರೂ.2,00,000/-)	2.00
4.	Motor sports Academy of Vijayanagara ರವರು ಹಂಪಿಯಲ್ಲಿ ದಿನಾಂಕ:16-09-2022ರಿಂದ 18-09-2022ರವರೆಗೆ 3 ದಿನಗಳ ಕಾಲ ಆಯೋಜಿಸಲಾಗಿರುವ "4x4 Hampi off Raod Challenge" ಎಂಬ ಕಾರ್ಯಕ್ರಮಕ್ಕೆ ಇಲಾಖಾ ವತಿಯಿಂದ ಅನುದಾನ ಬಿಡುಗಡೆ ಮಾಡುವ ಬಗ್ಗೆ(ರೂ.25,00,000/-)	25.00
5.	ಶ್ರೀ ವಿದ್ಯಾರಣ್ಯ ಯುವಕರ ಸಂಘ(ರಿ) ಬೆಂಗಳೂರು ರವರ ವತಿಯಿಂದ ದಿನಾಂಕ:28-08-2022 ರಿಂದ 10-09-2022 ರವರೆಗೆ ನಡೆದಿರುವ "ಬೆಂಗಳೂರು ಗಣೇಶ ಉತ್ಸವ" ಹಾಗೂ ಸದರಿ ಸಂಸ್ಥೆಯ ವಜ್ರ ಮಹೋತ್ಸವ ಸಂದರ್ಭದಲ್ಲಿ ಆಯೋಜಿಸಲಾಗಿರುವ ಕರ್ನಾಟಕ ಆಹಾರೋತ್ಸವ ಕಾರ್ಯಕ್ರಮಕ್ಕೆ ಇಲಾಖಾ ವತಿಯಿಂದ ಅನುದಾನ ಬಿಡುಗಡೆ ಮಾಡುವ ಬಗ್ಗೆ.(ರೂ.25,00,000/-)	25.00
6.	ಕರ್ನಾಟಕ ರತ್ನ ಡಾ:ಪುನೀತ್ ರಾಜ್‌ಕುಮಾರ್ ಸ್ಮರಣಾರ್ಥ ಡಾ. ರಾಜ್ ಕ್ರಿಕೆಟ್ ಕಪ್ 5ನೇ ಆವೃತ್ತಿಗೆ ದಿ:23-09-2022 ರಿಂದ ದಿ:24-09-2022 ರವರೆಗೆ ಶಾರ್ಜಾದ ಕ್ರಿಕೆಟ್ ಗ್ರೌಂಡ್ ದುಬೈನಲ್ಲಿ ಆಯೋಜಿಸುತ್ತಿರುವ ಕಾರ್ಯಕ್ರಮಕ್ಕೆ ಇಲಾಖಾ ವತಿಯಿಂದ ಪ್ರಾಯೋಜಕತ್ವ ನೀಡುವ ಕುರಿತು.	50.00
7.	ಸತ್ಯಜಿತ್ ರೇ ಫಿಲ್ಮ್ ಸೊಸೈಟಿ ರವರು ಆಯೋಜಿಸಲಾಗುವ "4ನೇ ಬೆಂಗಳೂರು-ಬೆಂಗಾಲಿ ಕನ್ನಡ ಚಲನಚಿತ್ರೋತ್ಸವ" ಕಾರ್ಯಕ್ರಮಕ್ಕೆ ಪ್ರಾಯೋಜಕತ್ವ	10.00
8.	ಬೆಂಗಳೂರಿನ ರವೀಂದ್ರ ಕಲಾ ಕ್ಷೇತ್ರದಲ್ಲಿ ದಿನಾಂಕ:06-12-2022 ರಂದು ಆಯೋಜಿಸಲಾಗುತ್ತಿರುವ "ಸಪ್ತಸ್ವರ ಸಂಗೀತ ಸಂಜೆ" ಕಾರ್ಯಕ್ರಮಕ್ಕೆ ಇಲಾಖಾ ವತಿಯಿಂದ ಪ್ರಾಯೋಜಕತ್ವ	5.00
9.	ದಕ್ಷಿಣ ಕನ್ನಡ ಜಿಲ್ಲೆಯಲ್ಲಿ ಜನವರಿ 26 2023 ರಂದು ಗಣರಾಜ್ಯೋತ್ಸವ ದಿನದಂದು "Vintage & Classic Car Carnival-2023"ರ ಕಾರ್ಯಕ್ರಮಕ್ಕೆ ಪ್ರಾಯೋಜಕತ್ವ-ಡಿ.ಸಿ	1.00
10.	ಬೆಂಗಳೂರಿನ MEI ಆಟದ ಮೈದಾನದ MEI ಲೇಔಟ್, ಬಾಗಲಗುಂಟೆ, ದಾಸರಹಳ್ಳಿಯಲ್ಲಿ ದಿನಾಂಕ:04-01-2023ರಿಂದ 08-01-2023ರವರೆಗೆ ಆಯೋಜಿಸಲಾದ "ಸ್ವದೇಶಿ ಮೇಳ"ದಲ್ಲಿ ಇಲಾಖೆಯು ಭಾಗವಹಿಸುವ ಬಗ್ಗೆ.(ಪ್ರಾಯೋಜಕತ್ವ)	2.00
11.	ಬೆಂಗಳೂರಿನಲ್ಲಿ ಹಿಂದೂಸ್ಥಾನ್ ಗಗನ್‌ಗೌರವ್ ಜ್ಯೋತಿರ್ಲಿಂಗ್ ಫೌಂಡೇಶನ್ ರವರು ಡಿಸೆಂಬರ್ 13 ರಿಂದ 15 2022 ರವರೆಗೆ ಆಯೋಜಿಸಲಾದ "National Educational Cultural, Environmental Childrens's Fest" ಕಾರ್ಯಕ್ರಮಕ್ಕೆ ಪ್ರಾಯೋಜಕತ್ವ	0.60
	ಒಟ್ಟು	**165.10**

ಶ್ರೀ ಸುನೀಲ್ ವಲ್ಯಾಪುರ್ (ವಿಧಾನಸಭೆಯಿಂದ ಚುನಾಯಿತರಾದವರು) ಇವರು ಚುಕ್ಕೆ ಗುರುತಿಲ್ಲದ ಪ್ರಶ್ನೆ ಸಂಖ್ಯೆ: 459ಕ್ಕೆ ಅನುಬಂಧ-7

ಪ್ರವಾಸೋದ್ಯಮ ಇಲಾಖೆಯಿಂದ 2023-24ನೇ ಸಾಲಿನಲ್ಲಿ ಮಂಜೂರಾಗಿರುವ ನೂತನ ಕಾಮಗಾರಿಗಳ ಹಾಗೂ ಅವುಗಳಿಗೆ ನಿಗಧಿಪಡಿಸಲಾದ ಅನುದಾನ ವಿವರಗಳು

ಬೆಂಗಳೂರು ವಿಭಾಗ

(ರೂ.ಲಕ್ಷಗಳಲ್ಲಿ)

ಕ್ರ. ಸಂ	ಕಾಮಗಾರಿಯ ಹೆಸರು	ಮಂಜೂರಾದ ವರ್ಷ	ಅನುಷ್ಠಾನ ಸಂಸ್ಥೆ	ಅಂದಾಜು ಮೊತ್ತ
1	2023-24ನೇ ಸಾಲಿನಲ್ಲಿ ನಂದಿ ಗಿರಿಧಾಮದಲ್ಲಿ ಹೆಚ್ಚುವರಿ ಕಾಮಗಾರಿ	2023-24 ಬಂಡವಾಳ ವೆಚ್ಚಗಳು	ಕೆ.ಟಿ.ಐ.ಎಲ್	80.00
			ಒಟ್ಟು	**80.00**
	ಬೆಳಗಾವಿ ವಿಭಾಗ			
2	ಗದಗ ಜಿಲ್ಲೆಯ ಇತಿಹಾಸ ಪ್ರಸಿದ್ಧ ಪುರಾತನವಾದ ಗದಗ ನಗರದ ಶ್ರೀ ವೀರನಾರಾಯಣ ದೇವಸ್ಥಾನಕ್ಕೆ ಬರುವ ಪ್ರವಾಸಿಗರು/ಭಕ್ತರಿಗೆ ಸೌಲಭ್ಯ ಕಲ್ಪಿಸಲು ಮತ್ತು ದೇವಸ್ಥಾನದ ಅಭಿವೃದ್ಧಿ ಕಾಮಗಾರಿ	2023-24 ಬಂಡವಾಳ ವೆಚ್ಚಗಳು	ಕೆ.ಟಿ.ಐ.ಎಲ್	100.00
3	ಗದಗ ಜಿಲ್ಲೆಯ ಇತಿಹಾಸ ಪ್ರಸಿದ್ಧ ಪುರಾತನವಾದ ಗದಗ ನಗರದ ಜುಮ್ಮಾ ಮಸೀದಿಯ ಅಭಿವೃದ್ಧಿ ಕಾಮಗಾರಿ	2023-24 ಬಂಡವಾಳ ವೆಚ್ಚಗಳು	ಕೆ.ಟಿ.ಐ.ಎಲ್	100.00
4	ಗದಗ ಜಿಲ್ಲೆಯ ಇತಿಹಾಸ ಪ್ರಸಿದ್ಧ ಪುರಾತನವಾದ ಗದಗ ಜಿಲ್ಲೆಯ ಶಿರಹಟ್ಟಿ ತಾಲ್ಲೂಕಿನ ಫಕೀರೇಶ್ವರ ಸ್ವಾಮಿ ಮಠಕ್ಕೆ ಆಗಮಿಸುವ ಪ್ರವಾಸಿಗಳು/ಭಕ್ತರಿಗೆ ಸೌಲಭ್ಯ ಕಲ್ಪಿಸುವ ಕಾಮಗಾರಿ	2023-24 ಬಂಡವಾಳ ವೆಚ್ಚಗಳು	ಕೆ.ಟಿ.ಐ.ಎಲ್	100.00
5	ಗದಗ ಜಿಲ್ಲೆಯ ಇತಿಹಾಸ ಪ್ರಸಿದ್ಧ ಪುರಾತನವಾದ ಗದಗ ನಗರದ ಶ್ರೀ ತ್ರಿಕೋಟೇಶ್ವರ ದೇವಸ್ಥಾನಕ್ಕೆ ಬರುವ ಪ್ರವಾಸಿಗರು/ಭಕ್ತರಿಗೆ ಸೌಲಭ್ಯ ಕಲ್ಪಿಸಲು ಮತ್ತು ದೇವಸ್ಥಾನದ ಅಭಿವೃದ್ಧಿ ಕಾಮಗಾರಿ	2023-24 ಬಂಡವಾಳ ವೆಚ್ಚಗಳು	ಕೆ.ಟಿ.ಐ.ಎಲ್	100.00
			ಒಟ್ಟು	**400.00**
	ಕಲಬುರಗಿ ವಿಭಾಗ			
6	ಕಲಬುರಗಿ ಜಿಲ್ಲೆಯ ಕಲಬುರಗಿ ನಗರದ ಕುಸನೂರು ರಸ್ತೆಯಲ್ಲಿರುವ ಯಾತ್ರಿನಿವಾಸ ಬಳಿ ಸ್ತ್ರೀಯರ ಶೌಚಾಲಯ ನಿರ್ಮಾಣ	2023-24 ಬಂಡವಾಳ ವೆಚ್ಚಗಳು	ಲೋ.ಇ ಕಲಬುರಗಿ ವಿಭಾಗ	54.00
7	ಕಲಬುರಗಿ ಜಿಲ್ಲೆಯ ಕಲಬುರಗಿ ನಗರದ ರಿಂಗ್ ರೋಡ್ ರಸ್ತೆಯಿಂದ ಕುಸನೂರು ರಸ್ತೆ (ಎಂ.ಡಿ.ಆರ್)ಯ 5.00 ಕಿಮೀ ಬಳಿ ಬರುವ ಯಾತ್ರಿನಿವಾಸದ ದುರಸ್ಥಿ ಕಾಮಗಾರಿ	2023-24 ಬಂಡವಾಳ ವೆಚ್ಚಗಳು	ಲೋ.ಇ ಕಲಬುರಗಿ ವಿಭಾಗ	48.20
			ಒಟ್ಟು	**48.20**

(ರೂ.ಲಕ್ಷಗಳಲ್ಲಿ)

ಕ್ರ. ಸಂ	ಕಾಮಗಾರಿಯ ಹೆಸರು	ಮಂಜೂರಾದ ವರ್ಷ	ಅನುಷ್ಠಾನ ಸಂಸ್ಥೆ	ಅಂದಾಜು ಮೊತ್ತ
ಕರ್ನಾಟಕ ಟೂರಿಸಂ ವಿಷನ್ ಗ್ರೂಪ್ (ಕೆ.ಟಿ.ವಿ.ಜಿ)				
8	ಗದಗ ನಗರದ ದಿ ಗದಗ ಕೋ-ಅಪರೇಟಿವ್ ಇಂಡಸ್ಟ್ರೀಯಲ್ ಎಸ್ಟೇಟ್ ಲಿಮಿಟೆಡ್‌ನ 8 ಎಕರೆ ಪ್ರದೇಶದಲ್ಲಿ ತಿರಂಗ್ ಪಾರ್ಕ್ ಪ್ರದರ್ಶನ ಕೇಂದ್ರ (Exhibition Centre) & Delhi Haat ನಿರ್ಮಾಣ ಕಾಮಗಾರಿ	2023-24	-	300.00
9	ಗದಗ ಜಿಲ್ಲೆಯ ಗದಗ ತಾಲ್ಲೂಕಿನ ಹೊಸಹಳ್ಳಿ ಗ್ರಾಮದ ಶ್ರೀ ಜಗದ್ಗುರು ಪೂಜ್ಯ ಭೂದೀಶ್ವರ ಶ್ರೀ ಮಠದಲ್ಲಿ ಗದ್ದುಗೆಯ ಶಿಲಾಮಂಟಪ ನಿರ್ಮಾಣ ಕಾಮಗಾರಿ	2023-24	ಕೆ.ಟಿ.ಐ.ಎಲ್.	100.00
10	ಉಡುಪಿ ಜಿಲ್ಲೆಯ ಬೈಂದೂರು ತಾಲ್ಲೂಕಿನ ಪಡುವರಿ ಸೋಮೇಶ್ವರದ ಶ್ರೀ ಸೋಮನಾಥೇಶ್ವರ ದೇವಸ್ಥಾನದ ಬಳಿ ಅಭಿವೃದ್ಧಿ ಕಾಮಗಾರಿ.	2023-24	ಕೆ.ಟಿ.ಐ.ಎಲ್.	124.00
			ಒಟ್ಟು	**524.00**
			ಗ್ರ್ಯಾಂಡ್ ಟೋಟಲ್	**1052.20**

25