




ಕರ್ನಾಟಕ ವಿಧಾನ ಪರಿಷತ್ತು

ಸದಸ್ಯರ ಹೆಸರು	: ಶ್ರೀ ಮರಿತಿಬ್ಬೇಗೌಡ (ಶಿಕ್ಷಕರ ಕ್ಷೇತ್ರ)
ಚುಕ್ಕೆ ಗುರುತಿಲ್ಲದ ಪ್ರಶ್ನೆ ಸಂಖ್ಯೆ	: 1118
ಉತ್ತರಿಸಬೇಕಾದ ದಿನಾಂಕ	: 28.12.2022
ಉತ್ತರಿಸಬೇಕಾದ ಸಚಿವರು	: ಮಾನ್ಯ ಪಶುಸಂಗೋಪನೆ ಸಚಿವರು.

ಕ್ರ.ಸಂ	ಪ್ರಶ್ನೆ	ಉತ್ತರ																																							
ಅ)	ರಾಜ್ಯದಲ್ಲಿ ಕಳೆದ ಮೂರು ವರ್ಷಗಳಿಂದ ಪ್ರಾರಂಭಗೊಂಡ ಗೋಶಾಲೆಗಳ ಸಂಖ್ಯೆ ಎಷ್ಟು; (ಜಿಲ್ಲಾವಾರು ವಿವರ ನೀಡುವುದು)	<p>2021-22ನೇ ಸಾಲಿನಲ್ಲಿ ಪ್ರತಿ ಜಿಲ್ಲೆಗೆ ಒಂದು ಸರ್ಕಾರಿ ಗೋಶಾಲೆಯನ್ನು ಪ್ರಾರಂಭಿಸಲು ಘೋಷಿಸಲಾಗಿದೆ. ಅದರಲ್ಲಿ ಇಲ್ಲಿಯವರೆಗೆ ಒಟ್ಟು 12 ಜಿಲ್ಲೆಗಳಲ್ಲಿ ಸರ್ಕಾರಿ ಗೋಶಾಲೆ ಕಾರ್ಯನಿರ್ವಹಿಸುತ್ತಿವೆ. ಉಳಿದ 18 ಜಿಲ್ಲೆಗಳಲ್ಲಿ ಗೋಶಾಲೆಯ ಕಟ್ಟಡ ಕಾಮಗಾರಿಗಳು ವಿವಿಧ ಹಂತದಲ್ಲಿವೆ (ವಿವರ ಅನುಬಂಧ-1 ನೀಡಲಾಗಿದೆ).</p> <p>2022-23ನೇ ಸಾಲಿನಲ್ಲಿ ಹೊಸದಾಗಿ 70 ಸರ್ಕಾರಿ ಗೋಶಾಲೆಗಳನ್ನು ಪ್ರಾರಂಭಿಸಲು ಘೋಷಿಸಲಾಗಿದೆ (ವಿವರ ಅನುಬಂಧ-2 ನೀಡಲಾಗಿದೆ).</p>																																							
ಆ)	ಒಂದು ಗೋಶಾಲೆ ಪ್ರಾರಂಭಿಸುವುದಕ್ಕೆ ತಗುಲಿರುವ ಮೊತ್ತವೆಷ್ಟು;	<p>ಸರ್ಕಾರದ 12 ಜಿಲ್ಲೆಗಳಲ್ಲಿ ಗೋಶಾಲೆ ಪ್ರಾರಂಭಿಸುವುದಕ್ಕೆ ತಗುಲಿರುವ ಮೊತ್ತದ ವಿವರ ಕೆಳಕಂಡಂತಿದೆ.</p> <table border="1"><thead><tr><th>ಕ್ರ. ಸಂ.</th><th>ಜಿಲ್ಲೆಗಳು</th><th>ಮೊತ್ತ</th></tr></thead><tbody><tr><td>1</td><td>ಚಿಕ್ಕಮಗಳೂರು</td><td>ರೂ.46.52 ಲಕ್ಷ</td></tr><tr><td>2</td><td>ವಿಜಯಪುರ</td><td>ರೂ.40.62 ಲಕ್ಷ</td></tr><tr><td>3</td><td>ಹಾಸನ</td><td>ರೂ.77.50 ಲಕ್ಷ</td></tr><tr><td>4</td><td>ಮೈಸೂರು</td><td>ರೂ.62.70 ಲಕ್ಷ</td></tr><tr><td>5</td><td>ತುಮಕೂರು</td><td>ರೂ.54.79 ಲಕ್ಷ</td></tr><tr><td>6</td><td>ಕೋಲಾರ</td><td>ರೂ.17.32 ಲಕ್ಷ</td></tr><tr><td>7</td><td>ಉತ್ತರ ಕನ್ನಡ</td><td>ರೂ.51.92 ಲಕ್ಷ</td></tr><tr><td>8</td><td>ಕೊಡಗು</td><td>ರೂ.55.39 ಲಕ್ಷ</td></tr><tr><td>9</td><td>ಮಂಡ್ಯ</td><td>ರೂ.16.30 ಲಕ್ಷ</td></tr><tr><td>10</td><td>ಕೊಪ್ಪಳ</td><td>ರೂ.47.60 ಲಕ್ಷ</td></tr><tr><td>11</td><td>ಚಾಮರಾಜನಗರ</td><td>ರೂ.86.25 ಲಕ್ಷ</td></tr><tr><td>12</td><td>ಬೆಂಗಳೂರು ಗ್ರಾಮಾಂತರ</td><td>ರೂ.89.50 ಲಕ್ಷ</td></tr></tbody></table>	ಕ್ರ. ಸಂ.	ಜಿಲ್ಲೆಗಳು	ಮೊತ್ತ	1	ಚಿಕ್ಕಮಗಳೂರು	ರೂ.46.52 ಲಕ್ಷ	2	ವಿಜಯಪುರ	ರೂ.40.62 ಲಕ್ಷ	3	ಹಾಸನ	ರೂ.77.50 ಲಕ್ಷ	4	ಮೈಸೂರು	ರೂ.62.70 ಲಕ್ಷ	5	ತುಮಕೂರು	ರೂ.54.79 ಲಕ್ಷ	6	ಕೋಲಾರ	ರೂ.17.32 ಲಕ್ಷ	7	ಉತ್ತರ ಕನ್ನಡ	ರೂ.51.92 ಲಕ್ಷ	8	ಕೊಡಗು	ರೂ.55.39 ಲಕ್ಷ	9	ಮಂಡ್ಯ	ರೂ.16.30 ಲಕ್ಷ	10	ಕೊಪ್ಪಳ	ರೂ.47.60 ಲಕ್ಷ	11	ಚಾಮರಾಜನಗರ	ರೂ.86.25 ಲಕ್ಷ	12	ಬೆಂಗಳೂರು ಗ್ರಾಮಾಂತರ	ರೂ.89.50 ಲಕ್ಷ
ಕ್ರ. ಸಂ.	ಜಿಲ್ಲೆಗಳು	ಮೊತ್ತ																																							
1	ಚಿಕ್ಕಮಗಳೂರು	ರೂ.46.52 ಲಕ್ಷ																																							
2	ವಿಜಯಪುರ	ರೂ.40.62 ಲಕ್ಷ																																							
3	ಹಾಸನ	ರೂ.77.50 ಲಕ್ಷ																																							
4	ಮೈಸೂರು	ರೂ.62.70 ಲಕ್ಷ																																							
5	ತುಮಕೂರು	ರೂ.54.79 ಲಕ್ಷ																																							
6	ಕೋಲಾರ	ರೂ.17.32 ಲಕ್ಷ																																							
7	ಉತ್ತರ ಕನ್ನಡ	ರೂ.51.92 ಲಕ್ಷ																																							
8	ಕೊಡಗು	ರೂ.55.39 ಲಕ್ಷ																																							
9	ಮಂಡ್ಯ	ರೂ.16.30 ಲಕ್ಷ																																							
10	ಕೊಪ್ಪಳ	ರೂ.47.60 ಲಕ್ಷ																																							
11	ಚಾಮರಾಜನಗರ	ರೂ.86.25 ಲಕ್ಷ																																							
12	ಬೆಂಗಳೂರು ಗ್ರಾಮಾಂತರ	ರೂ.89.50 ಲಕ್ಷ																																							

ಇ)	ಸದರಿ ಗೋಶಾಲೆಗಳಲ್ಲಿ ಇರುವ ಗೋವುಗಳ ಸಂಖ್ಯೆ ಎಷ್ಟು; (ಜಿಲ್ಲಾವಾರು ವಿವರಗಳನ್ನು ನೀಡುವುದು)	12 ಜಿಲ್ಲೆಗಳಲ್ಲಿ ಸರ್ಕಾರಿ ಗೋಶಾಲೆ ಕಾರ್ಯನಿರ್ವಹಿಸುತ್ತಿವೆ. ಈ ಗೋಶಾಲೆಗಳಲ್ಲಿರುವ ಜಾನುವಾರುಗಳ ವಿವರ ಅನುಬಂಧ-1 ರಲ್ಲಿ ನೀಡಿದೆ.
ಈ)	ಕಳೆದ ಮೂರು ವರ್ಷಗಳಲ್ಲಿ ಗೋಶಾಲೆ ನಿರ್ವಹಣೆಗೆ ಮಾಡಲಾದ ವೆಚ್ಚವೆಷ್ಟು; (ಜಿಲ್ಲಾವಾರು ವಿವರಗಳನ್ನು ನೀಡುವುದು)	2021-22 ಮತ್ತು 2022-23ನೇ ಸಾಲಿನವರೆಗೆ ಗೋಶಾಲೆ ನಿರ್ಮಾಣ ಮತ್ತು ನಿರ್ವಹಣೆಗೆ ಬಿಡುಗಡೆ ಮಾಡಲಾದ ಅನುದಾನದ ವಿವರ ಅನುಬಂಧ-3 ರಲ್ಲಿ ನೀಡಲಾಗಿದೆ.
ಉ)	ಗೋಶಾಲೆಗಳ ನಿರ್ವಹಣೆಗೆ ಅನುಸರಿಸುತ್ತಿರುವ ಮಾನದಂಡಗಳೇನು; ಸದರಿ ನಿರ್ವಹಣೆಯನ್ನು ಯಾರಿಗೆ ವಹಿಸಲಾಗಿದೆ? (ಜಿಲ್ಲಾವಾರು ವಿವರಗಳನ್ನು ನೀಡುವುದು)	ಸರ್ಕಾರಿ ಗೋಶಾಲೆಗಳ ನಿರ್ವಹಣೆಗೆ ಅನುಸರಿಸುತ್ತಿರುವ ಮಾನದಂಡಗಳ ಸರ್ಕಾರದ ಆದೇಶಗಳನ್ನು ಅನುಬಂಧ-4 ರಲ್ಲಿ ನೀಡಲಾಗಿದೆ. ಸರ್ಕಾರಿ ಗೋಶಾಲೆಗಳನ್ನು ಜಿಲ್ಲಾ ಉಪ ನಿರ್ದೇಶಕರು ನಿರ್ವಹಿಸುತ್ತಾರೆ.

ಇ- ಪಸಂಮೀ 331 ಸಲೆವಿ 2022


 (ಪ್ರಭು ಬಿ. ಚವ್ಹಾಣ್)
 ಪಶುಸಂಗೋಪನೆ ಸಚಿವರು

**ಕರ್ನಾಟಕ ವಿಧಾನ ಪರಿಷತ್ತಿನ ಚುಕ್ಕೆ ಗುರುತಿಲ್ಲದ ಪ್ರಶ್ನೆ ಸಂಖ್ಯೆ:1118 ಕ್ಕೆ ಸಂಬಂಧಿಸಿದ
ಅನುಬಂಧ-1**

2021-22 ನೇ ಸಾಲಿನಲ್ಲಿ ಜಿಲ್ಲೆಗೊಂದು ಸರ್ಕಾರಿ ಗೋಶಾಲೆ ನಿರ್ಮಾಣದ ವಿವರ

ಕ್ರ. ಸಂ.	ಜಿಲ್ಲೆಗಳು	ಕಾರ್ಯ ನಿರ್ವಹಿಸುತ್ತಿರುವ ಸರ್ಕಾರಿ ಗೋಶಾಲೆಗಳು	ಜಾನುವಾರುಗಳ ಸಂಖ್ಯೆ	ಸರ್ಕಾರಿ ಗೋಶಾಲೆಗಳು ನಿರ್ಮಾಣ ಹಂತದಲ್ಲಿರುವ ಜಿಲ್ಲೆಗಳು	ಸರ್ಕಾರಿ ಗೋಶಾಲೆಗಳಲ್ಲಿರುವ ಮೂಲಭೂತ ಸೌಕರ್ಯಗಳು
1	ಚಿಕ್ಕಮಗಳೂರು,	ಗೋಶಾಲೆ ಕಾರ್ಯನಿರ್ವಹಿಸುತ್ತಿದೆ.	28	-	ಶೆಡ್, ನೀರು, ವಿದ್ಯುತ್ತಜ್ಜಕಿ, ಮೇವು, ಪಶುಆಹಾರ, ಪಶುವೈದ್ಯಕೀಯ ಸೌಲಭ್ಯ, ಔಷಧಿಗಳು
2	ವಿಜಯಪುರ	ಗೋಶಾಲೆ ಕಾರ್ಯನಿರ್ವಹಿಸುತ್ತಿದೆ.	19	-	
3	ಹಾಸನ	ಗೋಶಾಲೆ ಕಾರ್ಯನಿರ್ವಹಿಸುತ್ತಿದೆ.	106	-	
4	ಮೈಸೂರು	ಗೋಶಾಲೆ ಕಾರ್ಯನಿರ್ವಹಿಸುತ್ತಿದೆ.	08	-	
5	ತುಮಕೂರು	ಗೋಶಾಲೆ ಕಾರ್ಯನಿರ್ವಹಿಸುತ್ತಿದೆ.	25	-	
6	ಕೋಲಾರ	ಗೋಶಾಲೆ ಕಾರ್ಯನಿರ್ವಹಿಸುತ್ತಿದೆ.	18	-	
7	ಉತ್ತರ ಕನ್ನಡ	ಗೋಶಾಲೆ ಕಾರ್ಯನಿರ್ವಹಿಸುತ್ತಿದೆ.	11	-	
8	ಹಾವೇರಿ	ಗೋಶಾಲೆ ಕಾರ್ಯನಿರ್ವಹಿಸುತ್ತಿದೆ.	03	-	
9	ಕೊಡಗು	ಗೋಶಾಲೆ ಕಾರ್ಯನಿರ್ವಹಿಸುತ್ತಿದೆ.	0	-	
10	ಕೊಪ್ಪಳ	ಗೋಶಾಲೆ ಕಾರ್ಯನಿರ್ವಹಿಸುತ್ತಿದೆ.	0	-	
11	ಚಾಮರಾಜನಗರ	ಗೋಶಾಲೆ ಕಾರ್ಯನಿರ್ವಹಿಸುತ್ತಿದೆ.	0	-	
12	ಬೆಂಗಳೂರು ಗ್ರಾಮಾಂತರ	ಗೋಶಾಲೆ ಕಾರ್ಯನಿರ್ವಹಿಸುತ್ತಿದೆ.	0	-	
13	ಬೀದರ್	-		ಗೋಶಾಲೆ ನಿರ್ಮಾಣ ಕಾರ್ಯ ಮುಕ್ತಾಯದ ಹಂತದಲ್ಲಿದೆ.	
14	ಚಿತ್ರದುರ್ಗ	-			
15	ರಾಯಚೂರು	-			
16	ಬೆಳಗಾವಿ	-			
17	ಉಡುಪಿ	-			
18	ದಾವಣಗೆರೆ	-			
19	ಧಾರವಾಡ	-			
20	ಶಿವಮೊಗ್ಗ	-			
21	ಗದಗ	-		ಪಿಲ್ಲರ್ ನಿರ್ಮಿಸಲಾಗಿದೆ	
22	ಬಳ್ಳಾರಿ/ವಿಜಯನಗರ	-			
23	ಚಿಕ್ಕಬಳ್ಳಾಪುರ	-			
24	ಕಲಬುರಗಿ	-			
25	ದಕ್ಷಿಣಕನ್ನಡ	-			
26	ಯಾದಗಿರಿ	-		ಗೋಶಾಲೆ ಕಟ್ಟಡಕ್ಕೆಬೆಸ್‌ಮೆಂಟ್ ಹಾಕಲಾಗಿದೆ.	
27	ರಾಮನಗರ	-		ಗೋಶಾಲೆ ಕಟ್ಟಡಕ್ಕೆ ಜಮೀನು ಸಮತಟ್ಟು ಮಾಡಲಾಗಿದೆ.	
28	ಮಂಡ್ಯ	-			
29	ಬಾಗಲಕೋಟೆ	-		ಮೇಲ್ಜಾವಣಿ ಹಾಕಲಾಗಿದೆ.	
30	ಬೆಂಗಳೂರುನಗರ	-			

ಕರ್ನಾಟಕ ವಿಧಾನ ಪರಿಷತ್ತು ಚುಕ್ಕೆ ಗುರುತಿಲ್ಲದ ಪ್ರಶ್ನೆ ಸಂಖ್ಯೆ:1118 ಕ್ಕೆ ಸಂಬಂಧಿಸಿದ

ಅನುಬಂಧ-2

2022-23 ನೇ ಸಾಲಿನ ಸರ್ಕಾರಿ ಗೋಶಾಲೆ (70 ಹೊಸ ಗೋಶಾಲೆಗಳು) ಪ್ರಗತಿ ವಿವರ

(ರೂ.ಲಕ್ಷಗಳಲ್ಲಿ)

ಕ್ರ. ಸಂ.	ಜಿಲ್ಲೆ	ಗುರಿ	ಗೋಶಾಲೆ ಜಮೀನು ಗುರುತಿಸಿರುವುದು		ಗೋಶಾಲೆಗೆ ಜಮೀನು ಮಂಜೂರಾಗಿರುವುದು		ಬಿಡುಗಡೆ ಮಾಡಲಾದ ವೆಂಟನ
			ವಿಳಾಸ	ವಿಸ್ತೀರ್ಣ	ವಿಳಾಸ	ವಿಸ್ತೀರ್ಣ	
1	ಬೆಳಗಾವಿ	5			1.ಕೆರೂರು ಗ್ರಾಮ, ಚಿಕ್ಕೋಡಿ ತಾಲ್ಲೂಕು	ಸ.ನಂ.76, 9.36 ಎಕರೆ	50
					2. ಬೂದಿಹಾಳ ಗ್ರಾಮ, ರಾಯಭಾಗ ತಾಲ್ಲೂಕು	ಸ.ನಂ.38 9.30 ಎಕರೆ	50
					3. ಕೊಕಟನೂರ ಗ್ರಾಮ, ಅಥಣಿ ತಾಲ್ಲೂಕು	ಸ.ನಂ.408ಅ 9.35 ಎಕರೆ	50
					4 ಕಟಕೋಳ, ರಾಮದುರ್ಗ	ಸ.ನಂ.68, 9.36 ಎಕರೆ	
					5. ಪರಸನಹಟ್ಟಿ ಕಿತ್ತೂರು ಗ್ರಾಮ, ಕಿತ್ತೂರು	ಸ.ನಂ.273, 9.36 ಎಕರೆ	
2	ಬೀದರ್	3			1. ಸೋಲ್ಪುರ್ ಗ್ರಾಮ ಬೀದರ್ ತಾಲ್ಲೂಕು	ಸ.ನಂ.98, 16 ಎಕರೆ 01 ಗುಂಟೆ	50
			1.ಬಸವಕಲ್ಯಾಣ ತಾಲ್ಲೂಕಿನ ಚಂಡಕಾಪುರ ಗ್ರಾಮದಲ್ಲಿ ಸ್ಥಳ ಗುರುತಿಸಲಾಗಿದೆ	10 ಎಕರೆ	-	-	
3	ಚಿಕ್ಕಮಗಳೂರು	3	1. ಇಂದಾವರ ಗ್ರಾಮ, ಚಿಕ್ಕಮಗಳೂರು ತಾಲ್ಲೂಕು	ಸರ್ವೆ ನಂ.36			
4	ಚಿತ್ರದುರ್ಗ	3			1.ಚಿತ್ರದುರ್ಗ ತಾಲ್ಲೂಕು, ಸಿಂಗಾಪುರ ಅಮೃತ್ ಮಹಲ್ ಕಾವಲು	ಸ.ನಂ.61, 10 ಎಕರೆ	50
			1.ಹಿರಿಯೂರು ತಾಲ್ಲೂಕಿನ ಬಗ್ಗನಾಡು ಕಾವಲು	ಸ.ನಂ.46, 10 ಎಕರೆ	-	-	
			2.ಮೊಳಕಾಲ್ಮೂರು ತಾಲ್ಲೂಕಿನ ಕೊಂಡ್ಲಹಳ್ಳಿ ಗ್ರಾಮ	ಸ.ನಂ.33, 10 ಎಕರೆ	-	-	

5	ದಕ್ಷಿಣಕನ್ನಡ	3			1. ಮೂಡಬಿದ್ರೆ ತಾಲ್ಲೂಕು ಬೆಳುವಾಯಿ ಗ್ರಾಮ	ಸ.ನಂ 552/ ರಲ್ಲಿ 11.76 ಎಕರೆ 553/ ರಲ್ಲಿ 13.32 ಎಕರೆ ಒಟ್ಟು 24.08 ಎಕರೆ	50
					2. ಸುಳ್ಯ ತಾಲ್ಲೂಕು ಉಬರಡ್ಡ ಮಿತ್ತೂರು ಕೊಡಿಯಾಲ ಗ್ರಾಮ	ಸ.ನಂ:196/1 ರಲ್ಲಿ 2.75 ಎಕರೆ, 333/p ರಲ್ಲಿ 0.45 ಎಕರೆ ಮತ್ತು 334/P ರಲ್ಲಿ 4.50 ಎಕರೆ ಒಟ್ಟು 7.77 ಎಕರೆ	50
6	ದಾವಣಗೆರೆ	2			1. ಕ್ಯಾಸಿನಕೆರೆ ಗ್ರಾಮ, ಕ್ಯಾಸಿನಕೆರೆ ಗ್ರಾಮ ಪಂಚಾಯತಿ, ಸಾಸ್ವೇಹಳ್ಳಿ-ಹೋಬಳಿ, ಹೊನ್ನಾಳಿ ತಾಲ್ಲೂಕು,	ಸ.ನಂ.85, 9.36 ಎಕರೆ	50
					2. ಗೌರಿಪುರ ಗ್ರಾಮ, ಸೊಕ್ಕೆ ಹೋಬಳಿ, ಜಗಳೂರು ತಾಲ್ಲೂಕು		
7	ಹಾಸನ	3			1. ಚನ್ನರಾಯಪಟ್ಟಣ ತಾ.: ಅಮೃತ್‌ಮಹಲ್ ತಳಿಸಂವರ್ಧನ ಕಾವಲ್, ರಾಯಸಮುದ್ರ	ಸ.ನಂ.01, 25.00 ಎಕರೆ	50
					2. ಬೇಲೂರು ತಾ: ಪುಷ್ಪಗಿರಿ, ಹೆಳೇಬೀಡು ಹೋಬಳಿ, ಸಿದ್ದಾಪುರ ಗ್ರಾಮ,	ಸ.ನಂ. 76, 9.38 ಎಕರೆ	
8	ಹಾವೇರಿ	3	1.ಹಾವೇರಿ ಜಿಲ್ಲೆ ರಾಣಿಬೆನ್ನೂರು ತಾಲ್ಲೂಕಿನ ಕುದ್ರಿಹಾಳ ಮತ್ತು ರಾಣಿಬೆನ್ನೂರು ರಸ್ತೆಗೆ ಸೇರಿಕೊಂಡಿರುತ್ತದೆ	ಸ.ನಂ.849.30 ಎಕರೆ			
			2.ಸವಣೂರು ತಾಲ್ಲೂಕಿನ ಕೆಳಲಕೊಂಡ ಗ್ರಾಮ	9.30 ಎಕರೆ			
9	ಕೊಡಗು	1	1.ನಾಗವಾರ ಗ್ರಾಮ, ಆಲೂರು ಸಿದ್ದಾಪುರ ಪೋಸ್ಟ್, ಸೋಮವಾರವೇಟೆ. ತಾ	8.20 ಎಕರೆ	-		
10	ಮಂಡ್ಯ	3			1.ನಾಗಮಂಗಲತಾ.ಕೆಲಗೆರೆಗ್ರಾಮ ಅಮೃತ್ ಮಹಲ್ ಕಾವಲು	ಸರ್ವೆ ನಂ.01, 96.32 ಎಕರೆ	50
11	ಕೊಪ್ಪಳ	1	1.ಕನಕಗಿರಿ, ಹುಲಿ ಹೈದರ ಹೋಬಳಿ, ಕನಕಾಪುರತಾ., ಕೊಪ್ಪಳಜಿಲ್ಲೆ	ಸ.ನಂ.38/** 79.06 ಗುಂಟೆ ಜಮೀನಿನ ಪೈಕಿ 20 ಎಕರೆ			
12	ರಾಯಚೂರು	2	1.ಲಿಂಗಸೂರು ತಾಲ್ಲೂಕು,	10.00 ಎಕರೆ			

			ಆಮದಿ ಹಳ್ಳಿ				
13	ತುಮಕೂರು	3	1.ಲಕ್ಷ್ಮೀನಹಳ್ಳಿ, ಚಿಕ್ಕನಾಯಕನಹಳ್ಳಿ, ತಾಲ್ಲೂಕು				
			2.ಕೋಡಿಗೇಹಳ್ಳಿ, ನಿಡಗಲ್ ಹೋಬಳಿ, ಪಾವಗಡ ತಾಲ್ಲೂಕು				
					1.ತುರುವೇಕೆರೆ.ತಾ: ದುಂಡಾವರ ಮನೆ ಕಾವಲು,	ಸ.ನಂ.40 ರಲ್ಲಿ 50 ಎಕರೆ	50
14	ಉತ್ತರಕನ್ನಡ (ಕಾರವಾರ)	4	-	-	1.ಸಾವಂತವಾಡಾ ಹೋಬಳಿ, ಕಣಸಗಿರಿ ಗ್ರಾಮ ಚಿತ್ತಾಕುಲಾ ಗ್ರಾಮ ಪಂಚಾಯತ್ ತಾ; ಕಾರವಾರ	10-34-0	50
					2.ಶಿರಶಿ ತಾಲ್ಲೂಕಿನ ಬಿಸ್ಸಕೊಪ್ಪ ಗ್ರಾಮ ಪಾವೈ ಸಂಸ್ಥೆಯ ವ್ಯಾಪ್ತಿಯ ಅಜ್ಜಿ ಬಾಳ ಗ್ರಾಮದಲ್ಲಿ (ದಿನಾಂಕ:12.11.22 ರಂದು ಶಂಕು ಸ್ಥಾಪನೆ ಮಾಡಲಾಗಿರುತ್ತದೆ)	7-0-0	50
					1.ಭಟ್ಟಳ ತಾಲ್ಲೂಕಿನ ತಲಗೊಡ ಗ್ರಾಮ ಮಾವಿನ ಋರ್ವಾ ಪಂಚಾಯತ	ಸ.ನಂ 125 8.00 ಎಕರೆ-	
			1.ಮುಂಡಗೋಡ ತಾಲ್ಲೂಕಿನ ಮಳಗಿಗ್ರಾಮ ಪಂಚಾಯತ್ ಸಿದ್ಧಾಪುರ	17-0-0			
15	ಯಾದಗಿರಿ	1			1.ಸುರಪೂರ ತಾಲ್ಲೂಕು ಗೋಡಿಹಾಳ (ಜೆ)	ಸ.ನಂ:37, 48-32 ಎಕರೆ/ಗುಂಟೆಜಮೀನಿನ ಪೈಕಿ 10 ಎಕರೆ	50
16	ಉಡುಪಿ	1	1.ಬೈಂದೂರು ತಾಲ್ಲೂಕು ಗೋಳಿ ಹೊಳೆ ಗ್ರಾಮ	ಸ.ನಂ.279/* 9.85 ಎಕರೆ			
17	ಧಾರವಾಡ	2	1.ಹೋಬಳಿ: ತಬಕದ ಹೊನ್ನಳ್ಳಿ ಗ್ರಾಮ: ತಬಕದ ಹೊನ್ನಳ್ಳಿ ತಾ: ಕಲಘಟ್ಟಿ	195ಎಕರೆ-20ಗುಂಟೆ			

			2.ಹೋಬಳಿ: ಛಬ್ಬಿ ಗ್ರಾಮ: ಪರಸಾಪುರ, ತಾ: ಹುಬ್ಬಳ್ಳಿ	19ಎಕರೆ-20 ಗುಂಟೆ			
18	ಬಿಜಾಪುರ	3	1. ಬಬಲಾದ ತಾಲ್ಲೂಕು ಇಂಡಿ	ಸ.ನಂ. 355/10 ಎಕರೆ, 3 ಗುಂಟೆ	-	-	
			2. ಗಣಿಹಾರ ತಾಲ್ಲೂಕು ಸಿಂದಗಿ	ಸ.ನಂ. 39/1 8 ಎಕರೆ 32 ಗುಂಟೆ	-	-	-
			3.ರೂಡಗಿ ತಾ: ಮುದ್ದೇಬಿಹಾಳ		-	-	-
19	ಬಳ್ಳಾರಿ	2	1.ಬಳ್ಳಾರಿ ತಾಲ್ಲೂಕು ಅಂದ್ರಾಳು ಗ್ರಾಮ,	ಸರ್ವೆ ನಂ. 142/8 6.94 ಎಕರೆ	1. ಕಂಪ್ಲಿ ತಾಲುಕು, ಕಂಪ್ಲಿ ಪಟ್ಟಣ	ಸ.ನಂ,1464/ಬಿ,5 ಎಕರೆ	50
20	ವಿಜಯನಗರ	1	1.ಲೋಕಿಕೆರೆ ಗ್ರಾಮ, ಕೂಡ್ಲಿಗಿ ತಾಲ್ಲೂಕು	9.5 ಎಕರೆ			
21	ಬೆಂಗಳೂರುನಗರ	1					
22	ಬೆಂಗಳೂರು ಗ್ರಾಮಾಂತರ	1		ಸ.ನಂ.1, 10.00 ಎಕರೆ	1.ಕಲ್ಲಹಳ್ಳಿಗ್ರಾಮ, ಕಸಬಾ ಹೋಬಳಿ, ಹೊಸಕೋಟೆ ತಾ:	ಸ.ನಂ.1, 10.00 ಎಕರೆ	50
23	ಶಿವಮೊಗ್ಗ	2	1.ಮಳವಳ್ಳಿಗ್ರಾಮ, ಶಿಕಾರಿಪುರ ತಾಲ್ಲೂಕು	14 ಎಕರೆ			
24	ಬಾಗಲಕೋಟೆ	2			1.ರಬಕವಿ ಬನಹಟ್ಟಿ ಗ್ರಾಮ, ಬಾಗಲಕೋಟೆ ತಾ:	ಸ.ನಂ.73, 25 ಎಕರೆ	-
					3. ಕೂಡಲಸಂಗಮ ಪ್ರಾದಿಕಾರ, ಹೊನಗುಂದ ತಾ:	20 ಎಕರೆ	50
25	ಚಾಮರಾಜನಗರ	2	1. ಹನೂರು ತಾ:, ಅಜ್ಜಿಪುರ ಗ್ರಾಮ,	ಸ.ನಂ.956, 10 ಎಕರೆ			
			2. ಚಾಮರಾಜನಗರ ತಾಲ್ಲೂಕು ಹರ್ಧನಹಳ್ಳಿ ಹೋಬಳಿ ಪುಣಜುರು ಗ್ರಾಮ	10 ಎಕರೆ			
26	ಚಿಕ್ಕಬಳ್ಳಾಪುರ	2		10 ಎಕರೆ	1. ಬಾಗೇಪಲ್ಲಿ ತಾಲ್ಲೂಕು ಕಸಬಾ ಹೋಬಳಿ, ಪರಗೋಡು ಗ್ರಾಮ	ಸ.ನಂ 307 9.38 ಎಕರೆ	50
					2. ಗುಡಿಬಂಡೆ ತಾ: ಕಸಬಾ ಹೋಬಳಿ, ವಾಬಸಂದ್ರ ಗ್ರಾಮ	7.00 ಎಕರೆ	
27	ಗದಗ	1	-	-	-	-	-

28	ಗುಲ್ಬರ್ಗಾ	4	1. ಅಫ್ಫಲ್‌ಪುಟತಾ:	10 ಎಕರೆ	-	-	-
			2. ಜಿಂಜೋಳಿತಾ:	25 ಎಕರೆ	-	-	-
29	ಕೋಲಾರ	2	-	-	-	-	-
30	ಮೈಸೂರು	3	1. ಹುಲ್ಲುಗ್ರಾಮ, ನಂಜನಗೂಡು ತಾ:	-	-	-	-
			2. ಚನ್ನಕುಂದ ಹುಣಸೂರು ತಾ:	ಗ್ರಾಮ,			
31	ರಾಮನಗರ	1	-	-	1. ಮಾಗಡಿ ತಾ: ತಿಪ್ಪಸಂದ್ರ ಹೋಬಳಿ, ಕಾಮಸಾಗರ ಗ್ರಾಮ,	ಸ.ನಂ.43, 5 ಎಕರೆ	50
	ಒಟ್ಟು	70	27		26		1000.00 ಲಕ್ಷಗಳು

ಕರ್ನಾಟಕ ವಿಧಾನ ಪರಿಷತ್ತು ಚುಕ್ಕೆ ಗುರುತಿಲ್ಲದ ಪ್ರಶ್ನೆ ಸಂಖ್ಯೆ:1118 ಕ್ಕೆ ಸಂಬಂಧಿಸಿದ

ಅನುಬಂಧ-3

2021-22 ನೇ ಮತ್ತು 2022-23 ನೇ ಸಾಲಿನಲ್ಲಿ ಸರ್ಕಾರಿ ಗೋಶಾಲೆಗಳ ಸ್ಥಾಪನೆಗೆ ಹಾಗೂ ನಿರ್ವಹಣೆಗೆ ಬಿಡುಗಡೆ ಮಾಡಿದ ಅನುದಾನದ ವಿವರ

ಕ್ರ. ಸಂ	ಜಿಲ್ಲೆಗಳು	2021-22 ನೇ ಸಾಲಿನಲ್ಲಿ ಜಿಲ್ಲೆಗೊಂದು ಸರ್ಕಾರಿ ಗೋಶಾಲೆ ನಿರ್ಮಾಣಕ್ಕೆ ಬಿಡುಗಡೆ ಮಾಡಿದ ಅನುದಾನ	2022-23 ನೇ ಸಾಲಿನಲ್ಲಿ ಜಿಲ್ಲೆಗೊಂದು ಸರ್ಕಾರಿ ಗೋಶಾಲೆಗಳ ನಿರ್ಮಾಣಕ್ಕೆ ಹಾಗೂ ನಿರ್ವಹಣೆಗೆ ಬಿಡುಗಡೆ ಮಾಡಿದ ಅನುದಾನ	2022-23 ನೇ ಸಾಲಿನಲ್ಲಿ 70 ಸರ್ಕಾರಿ ಗೋಶಾಲೆ ನಿರ್ಮಾಣಕ್ಕೆ ಬಿಡುಗಡೆ ಮಾಡಿದ ಅನುದಾನ	
				ಮೊತ್ತ	ಗೋಶಾಲೆಗಳ ಸಂಖ್ಯೆ
1	ಚಿಕ್ಕಮಗಳೂರು	ರೂ.50.00 ಲಕ್ಷ	ರೂ.50.00 ಲಕ್ಷ	-	
2	ವಿಜಯಪುರ	ರೂ.50.00 ಲಕ್ಷ	ರೂ.50.00 ಲಕ್ಷ	-	
3	ಹಾಸನ	ರೂ.50.00 ಲಕ್ಷ	ರೂ.50.00 ಲಕ್ಷ	ರೂ.100.00 ಲಕ್ಷ	2
4	ಮೈಸೂರು	ರೂ.50.00 ಲಕ್ಷ	ರೂ.50.00 ಲಕ್ಷ	-	
5	ತುಮಕೂರು	ರೂ.50.00 ಲಕ್ಷ	ರೂ.50.00 ಲಕ್ಷ	ರೂ.50.00 ಲಕ್ಷ	1
6	ಕೋಲಾರ	ರೂ.50.00 ಲಕ್ಷ	ರೂ.50.00 ಲಕ್ಷ	-	
7	ಉತ್ತರ ಕನ್ನಡ	ರೂ.50.00 ಲಕ್ಷ	ರೂ.50.00 ಲಕ್ಷ	ರೂ.100.00 ಲಕ್ಷ	2
8	ಹಾವೇರಿ	ರೂ.50.00 ಲಕ್ಷ	ರೂ.50.00 ಲಕ್ಷ	-	
9	ಕೊಡಗು	ರೂ.50.00 ಲಕ್ಷ	ರೂ.50.00 ಲಕ್ಷ	-	
10	ಕೊಪ್ಪಳ	ರೂ.50.00 ಲಕ್ಷ	ರೂ.50.00 ಲಕ್ಷ	-	
11	ಚಾಮರಾಜನಗರ	ರೂ.50.00 ಲಕ್ಷ	ರೂ.50.00 ಲಕ್ಷ	-	
12	ಬೆಂಗಳೂರು ಗ್ರಾಮಾಂತರ	ರೂ.50.00 ಲಕ್ಷ	ರೂ.50.00 ಲಕ್ಷ	ರೂ.50.00 ಲಕ್ಷ	1
13	ಬೀದರ್	ರೂ.50.00 ಲಕ್ಷ	ರೂ.50.00 ಲಕ್ಷ	ರೂ.50.00 ಲಕ್ಷ	1
14	ಚಿತ್ರದುರ್ಗ	ರೂ.50.00 ಲಕ್ಷ	ರೂ.50.00 ಲಕ್ಷ	ರೂ.50.00 ಲಕ್ಷ	1
15	ರಾಯಚೂರು	ರೂ.50.00 ಲಕ್ಷ	ರೂ.50.00 ಲಕ್ಷ	-	
16	ಬೆಳಗಾವಿ	ರೂ.50.00 ಲಕ್ಷ	ರೂ.50.00 ಲಕ್ಷ	ರೂ.150.00 ಲಕ್ಷ	3
17	ಉಡುಪಿ	ರೂ.50.00 ಲಕ್ಷ	ರೂ.50.00 ಲಕ್ಷ	-	
18	ದಾವಣಗೆರೆ	ರೂ.50.00 ಲಕ್ಷ	ರೂ.50.00 ಲಕ್ಷ	ರೂ.50.00 ಲಕ್ಷ	1
19	ಧಾರವಾಡ	ರೂ.50.00 ಲಕ್ಷ	ರೂ.50.00 ಲಕ್ಷ	-	
20	ಶಿವಮೊಗ್ಗ	ರೂ.50.00 ಲಕ್ಷ	ರೂ.50.00 ಲಕ್ಷ	-	
21	ಗದಗ	ರೂ.50.00 ಲಕ್ಷ	ರೂ.50.00 ಲಕ್ಷ	-	
22	ಬಳ್ಳಾರಿ/ ವಿಜಯನಗರ	ರೂ.50.00 ಲಕ್ಷ	ರೂ.50.00 ಲಕ್ಷ	ರೂ.50.00 ಲಕ್ಷ	1
23	ಚಿಕ್ಕಬಳ್ಳಾಪುರ	ರೂ.50.00 ಲಕ್ಷ	ರೂ.50.00 ಲಕ್ಷ	ರೂ.50.00 ಲಕ್ಷ	1
24	ಕಲಬುರಗಿ	ರೂ.50.00 ಲಕ್ಷ	ರೂ.50.00 ಲಕ್ಷ	-	
25	ದಕ್ಷಿಣಕನ್ನಡ	ರೂ.50.00 ಲಕ್ಷ	ರೂ.50.00 ಲಕ್ಷ	ರೂ.100.00 ಲಕ್ಷ	2
26	ಯಾದಗಿರಿ	ರೂ.50.00 ಲಕ್ಷ	ರೂ.50.00 ಲಕ್ಷ	ರೂ.50.00 ಲಕ್ಷ	1
27	ರಾಮನಗರ	ರೂ.50.00 ಲಕ್ಷ	ರೂ.50.00 ಲಕ್ಷ	ರೂ.50.00 ಲಕ್ಷ	1
28	ಮಂಡ್ಯ	ರೂ.50.00 ಲಕ್ಷ	ರೂ.50.00 ಲಕ್ಷ	ರೂ.50.00 ಲಕ್ಷ	1
29	ಬಾಗಲಕೋಟೆ	ರೂ.50.00 ಲಕ್ಷ	ರೂ.50.00 ಲಕ್ಷ	ರೂ.50.00 ಲಕ್ಷ	1
30	ಬೆಂಗಳೂರು ನಗರ	ರೂ.50.00 ಲಕ್ಷ	ರೂ.50.00 ಲಕ್ಷ	-	
	ಒಟ್ಟು	ರೂ.1500.00 ಲಕ್ಷ	ರೂ.1500.00 ಲಕ್ಷ	ರೂ. 1000.00 ಲಕ್ಷ	20

ಆಯುಕ್ತರು ಕರ್ನಾಟಕ ಸರ್ಕಾರ

ಪಶುವಾಹಿನಿ ಮತ್ತು ಪಶುವೈದ್ಯಕೀಯ ಸೇವಾ ಇಲಾಖೆ
ಪಶುವಾಹಿನಿ ಕಛೇರಿ, ಬೆಂಗಳೂರು-24

ಆರ್.ಡಿ.ಸಿ. ಇ.ಜಿ.ಎಸ್/219/2021
27 MAR 2022
81628

ಸಂಖ್ಯೆ :
ಜಾರಿ ಸುತ್ತೋಲೆ

ಕರ್ನಾಟಕ ಸರ್ಕಾರದ ಸಚಿವಾಲಯ
ಸಚಿವಾಲಯ-2 ಬಹುಮಹಡಿಗಳ ಕಟ್ಟಡ,
ಬೆಂಗಳೂರು, ದಿನಾಂಕ: 04-03-2022

ವಿಷಯ: ಸಮುದಾಯ ಜಾನುವಾರುಗಳ ಕೊಟ್ಟಿಗೆ (ಸಮುದಾಯ ಗೋಶಾಲೆ) ನಿರ್ಮಾಣದ ಕಾಮಗಾರಿಯನ್ನು ಮಹಾತ್ಮ ಗಾಂಧಿ ನರೇಗಾ ಯೋಜನೆಯಡಿ ಪಶುಸಂಗೋಪನೆ ಇಲಾಖೆಯ ಸಹಯೋಗದೊಂದಿಗೆ ಒಗ್ಗೂಡಿಸುವಿಕೆಯ ಮೂಲಕ ಅನುಷ್ಠಾನ ಮಾಡುವ ಕುರಿತು.

- ಉಲ್ಲೇಖ:**
1. ಕರ್ನಾಟಕ ಸರ್ಕಾರ 2020ರಲ್ಲಿ ಕರ್ನಾಟಕ ಗೋಹತ್ಯೆ ನಿಷೇಧ ಕಾಯ್ದೆ-2020ರ ರೀತ್ಯಾ.
 2. ದಿನಾಂಕ: 08-10-2021ರಂದು ವಿಡಿಯೋ ಸಂವಾದದಲ್ಲಿ ಸರ್ಕಾರದ ಪ್ರಧಾನ ಕಾರ್ಯದರ್ಶಿಗಳು, ಗ್ರಾಮೀಣಾಭಿವೃದ್ಧಿ ಮತ್ತು ಪಂಚಾಯತ್ ರಾಜ್ ಇಲಾಖೆರವರ ಅಧ್ಯಕ್ಷತೆಯಲ್ಲಿ ಮುಖ್ಯ ಕಾರ್ಯನಿರ್ವಾಹಕ ಅಧಿಕಾರಿಗಳೊಂದಿಗೆ ಪ್ರಗತಿ ಪರಿಶೀಲನಾ ಸಭೆಯಲ್ಲಿ ತೀರ್ಮಾನಿಸಿದಂತೆ.
 3. ನರೇಗಾ ಯೋಜನೆಯ ಅಧಿನಿಯಮದ ಅನುಸೂಚಿ-1ರಲ್ಲಿ ಅನುಮತಿಸಲ್ಪಟ್ಟ ಕಾಮಗಾರಿಗಳ ಪಟ್ಟಿಯ ಕ್ರಮಸಂಖ್ಯೆ: 215ರ ರೀತ್ಯಾ.

ಅ.ಜಿ.ಎಸ್/219/2021
27/3/2022

ಶೀರಿಕೆ:
ಕರ್ನಾಟಕ ಸರ್ಕಾರವು 2020ರಲ್ಲಿ ರಾಜ್ಯದಲ್ಲಿನ ಗೋಸಂಪತ್ತಿನ ರಕ್ಷಣೆಗಾಗಿ ಕರ್ನಾಟಕ ಗೋಹತ್ಯೆ ನಿಷೇಧ ಕಾಯ್ದೆ 2020ನ್ನು ಜಾರಿಗೊಳಿಸಿದ್ದು, ಇದರ ಹಿನ್ನೆಲೆಯಲ್ಲಿ ಜಾನುವಾರುಗಳ ಹತ್ಯೆಯನ್ನು ತಡೆಗಟ್ಟುವುದು ಮತ್ತು ಜಾನುವಾರುಗಳನ್ನು ಸಂರಕ್ಷಣೆ ಮಾಡಿ ಪಾಲನೆ ಮಾಡುವ ಅವಶ್ಯಕತೆಯನ್ನು ಮನಗಂಡು ಮಹಾತ್ಮ ಗಾಂಧಿ ನರೇಗಾ ಯೋಜನೆಯಡಿ ಅಧಿನಿಯಮದ ಅನುಸೂಚಿ-1ರಲ್ಲಿ ಅನುಮತಿಸಲಾದ ಕಾಮಗಾರಿಗಳ ಪಟ್ಟಿಯ ಕ್ರಮ ಸಂಖ್ಯೆ: 215ರಲ್ಲಿ ಅನುಮತಿಸಿದಂತೆ ಸಮುದಾಯದ ಜಾನುವಾರುಗಳ ಕೊಟ್ಟಿಗೆ ನಿರ್ಮಾಣ ಮಾಡಲು ಅವಕಾಶ ಮಾಡಲಾಗಿರುತ್ತದೆ. ಈ ಕುರಿತು, ಸರ್ಕಾರದ ಪ್ರಧಾನ ಕಾರ್ಯದರ್ಶಿಗಳು, ಗ್ರಾಮೀಣಾಭಿವೃದ್ಧಿ ಮತ್ತು ಪಂಚಾಯತ್ ರಾಜ್ ಇಲಾಖೆರವರ ಅಧ್ಯಕ್ಷತೆಯಲ್ಲಿ ರಾಜ್ಯದ ಎಲ್ಲಾ ಜಿಲ್ಲಾ ಪಂಚಾಯತಿಗಳ ಮುಖ್ಯ ಕಾರ್ಯನಿರ್ವಾಹಕ ಅಧಿಕಾರಿಗಳ ವಿಡಿಯೋ ಸಂವಾದದಲ್ಲಿ ಸರ್ಕಾರದ ಕಾರ್ಯದರ್ಶಿ ಪಶುಸಂಗೋಪನೆ ಮತ್ತು ಮೀನುಗಾರಿಕೆ ಇಲಾಖೆ, ಆಯುಕ್ತರು ಗ್ರಾಮೀಣಾಭಿವೃದ್ಧಿ ರವರು ಜಂಟಿಯಾಗಿ ಚರ್ಚಿಸಿದಂತೆ, ಸಮುದಾಯ ಜಾನುವಾರುಗಳ ಕೊಟ್ಟಿಗೆ ಕಾಮಗಾರಿಯ ನಿರ್ಮಾಣವನ್ನು ಒಗ್ಗೂಡಿಸುವಿಕೆಯ ಮೂಲಕ ಅನುಷ್ಠಾನಗೊಳಿಸಬಹುದೆಂದು ತೀರ್ಮಾನಿಸಲಾಗಿದೆ.

ರಾಜ್ಯ ಸರ್ಕಾರದ ಯೋಜನೆ ಮತ್ತು ಸಾಂಖ್ಯಿಕ ಇಲಾಖೆಯು ನರೇಗಾ ಯೋಜನೆಯಡಿ ಸಮುದಾಯ ಜಾನುವಾರುಗಳ ಕೊಟ್ಟಿಗೆ (ಸಮುದಾಯ ಗೋಶಾಲೆ) ನಿರ್ಮಾಣ ಮಾಡುವುದರಿಂದ ರಾಜ್ಯ ಸರ್ಕಾರದ ಹಣ ಉಳಿತಾಯ ಜೊತೆಗೆ ಕೇಂದ್ರ ಸರ್ಕಾರದ ಮಹತ್ವದ ಯೋಜನೆಯ ಉದ್ದೇಶಗಳು ಈಡೇರಿಸಿದಂತಾಗುವುದೆಂದು ಅಭಿಪ್ರಾಯ ವ್ಯಕ್ತಪಡಿಸಿದ್ದು, ಅದರಂತೆ ಮಹಾತ್ಮ ಗಾಂಧಿ ನರೇಗಾ ಯೋಜನೆಯಡಿ ಸಮುದಾಯ ಜಾನುವಾರುಗಳ ಕೊಟ್ಟಿಗೆಯ ಒಂದು ಘಟಕದ ನಿರ್ಮಾಣಕ್ಕೆ 100 ಸಂಖ್ಯೆಯ ಜಾನುವಾರುಗಳ/ರಾಸುಗಳಿಗೆ 3600 ಚ.ಮೀ ಸ್ಥಳವಕಾಶದ ಸಾರ್ವಜನಿಕ ಆಧಾರದ ಮೇಲೆ ರೂ. 28.00 ಲಕ್ಷಗಳ ಮೊತ್ತದ ಮಾದರಿ ಅಂದಾಜು ವಶೀಕೆಯನ್ನು ತಯಾರಿಸಿದ್ದು, ಪ್ರತಿಯೊಂದು ಘಟಕಕ್ಕೆ 100 ಜಾನುವಾರುಗಳ ಪಾಲನೆ ಪೋಷಣೆ ಮತ್ತು ರಕ್ಷಣೆ ಮಾಡುವ ಹಿತದೃಷ್ಟಿಯಿಂದ ಪ್ರತ್ಯೇಕವಾಗಿ ಜಾನುವಾರುಗಳಿಗೆ, ಸ್ಥಳವಕಾಶ, ಆಹಾರಕ್ಕಾಗಿ ತೊಟ್ಟಿ, ಕುಡಿಯುವ ನೀರಿನ ಕೊಳಗಳು, ಮೂತ್ರನಾಲೆ, ಮಳೆ ನೀರು ಕೊಯ್ದು ಘಟಕ ಇವುಗಳು ಮಾದರಿ ಅಂದಾಜು ವಶೀಕೆಯಲ್ಲಿ ಈ ಕೆಳಕಂಡ ಕೋಷ್ಟಕ-1 ರಂತೆ ಒಳಗೊಂಡಿರುತ್ತದೆ. ಸಮುದಾಯ ಜಾನುವಾರುಗಳ

ಅ.ಜಿ.ಎಸ್/219/2021

ಕೊಟ್ಟಿಗೆ ನಿರ್ಮಾಣಕ್ಕಾಗಿ ಅಂದಾಜು ಪತ್ರಿಕೆಯಂತೆ ತಗಲುವ ರೂ. 28.00 ಲಕ್ಷಗಳ ಅನುದಾನವನ್ನು ಮಹಾತ್ಮ ಗಾಂಧಿ ನರೇಗಾ ಯೋಜನೆಯ ಅನುದಾನದಿಂದ ಭರಿಸತಕ್ಕದ್ದು.

ಕೋಷ್ಟಕ-01

Sl. No.	Description	Area in Sq.mt	Unit	Estimate Cost (in Rs.)	Amount to be borne under MGNREGS
1	Construction of community cattle shed for 100 cattle's (Shed, Rain water storage plastic tank 5000 liters capacity with filter media and pvc cut pipes. Cattle drinking water Trough, Drinking Water storage plastic tanks 6 nos of 1000 liters capacity)	3600	1	2800000 (Including GST)	Rs. 2800000

ಇದಲ್ಲದೇ, ಸಮುದಾಯ ಜಾನುವಾರುಗಳ ಕೊಟ್ಟಿಗೆಗೆ ಅಗತ್ಯವಿರುವ ಇತರ ಮೂಲಭೂತ ಸೌಕರ್ಯಗಳಿಗಾಗಿ ಈ ಕೆಳಗಿನ ಕೋಷ್ಟಕ-02 ರಲ್ಲಿ ಸೂಚಿಸಿದಂತೆ ಒಂದು ಘಟಕಕ್ಕೆ ತಯಾರಿಸಿದ ತಾತ್ಕಾಲಿಕ (ad hoc) ರೂ. 16.30 ಲಕ್ಷಗಳ ಅನುದಾನವನ್ನು ಪಶುಸಂಗೋಪನಾ ಇಲಾಖೆಯಿಂದ ಸಂಪೂರ್ಣವಾಗಿ ಭರಿಸತಕ್ಕದ್ದು.

ಕೋಷ್ಟಕ-02

Sl. No.	Description	Area in Sq.mt	Unit	Estimate Cost (in Rs.)	Amount to be borne under Animal Husbandry
1	Medical Room	12	1	1,50,000/-	Rs. 16,30,000/-
2	Guard House	20	1	3,30,000/-	
3	Food Storage Unit	24	1	2,22,000/-	
4	Bio-Gas Plant	12	1	1,85,000/-	
5	Borewell with pumpset	820 ft	1	3,45,000/-	
6	Providing Fencing with GI Wire and RCC Poles with Gate	3600 Rmt	1	2,20,000/-	
Total				14,52,000/-	
GST (12%)				1,74,240/-	
Miscellaneous and Round off				3,760/-	
Grand Total and Amount in Rs				16,30,000/-	

ಆದ್ದರಿಂದ ಸಮುದಾಯ ಜಾನುವಾರುಗಳ ಕೊಟ್ಟಿಗೆ ನಿರ್ಮಾಣದ ಕಾರ್ಯವನ್ನು ಮಹಾತ್ಮ ಗಾಂಧಿ ನರೇಗಾ ಯೋಜನೆಯಡಿ ಪಶುಸಂಗೋಪನಾ ಇಲಾಖೆಯ ಸಹಯೋಗದೊಂದಿಗೆ ಒಗ್ಗೂಡಿಸುವಿಕೆಯ ಮೂಲಕ ಈ ಕೆಳಕಂಡ ಷರತ್ತುಗಳ ಅನುಪಾಲನೆಗೆ ಒಳಪಟ್ಟು ನಿರ್ಮಿಸಲು ಅನುಮೋದಿಸಿದೆ.

ಮಹಾತ್ಮ ಗಾಂಧಿ ನರೇಗಾ ಯೋಜನೆಯ ಪಾತ್ರ ಮತ್ತು ಜವಾಬ್ದಾರಿಗಳು:

- ಸಮುದಾಯ ಜಾನುವಾರು ಕೊಟ್ಟಿಗೆ ನಿರ್ಮಾಣವನ್ನು ಒಗ್ಗೂಡಿಸುವಿಕೆಯ ಮೂಲಕ ಅನುಷ್ಠಾನಗೊಳಿಸುವುದು.
- ಜಾನುವಾರು ಕೊಟ್ಟಿಗೆ ನಿರ್ಮಾಣವನ್ನು ನರೇಗಾ ಯೋಜನೆಯಿಂದ ತಯಾರಿಸಲಾದ ಅಂದಾಜು ಪತ್ರಿಕೆಯ ರೂ. 28.00 ಲಕ್ಷಗಳ ಅನುದಾನ ಮಾತ್ರ ಯೋಜನೆಯ ವಂತಿಗೆಯಾಗಿರುತ್ತದೆ. ಮತ್ತು ಆ ಮೊತ್ತದ ಮಿತಿಯಲ್ಲಿ ಕೊಟ್ಟಿಗೆ ನಿರ್ಮಾಣವನ್ನು ನಿರ್ವಹಿಸುವುದು.
- ಒಂದುವೇಳೆ ಸ್ಥಳೀಯ ಅಗತ್ಯತೆಗಳಿಗೆ ಅನುಸಾರವಾಗಿ ಷರತ್ತುಗಳ ಸಂಖ್ಯೆ 100 ಕ್ಕಿಂತ ಹೆಚ್ಚಾಗಿದ್ದಲ್ಲಿ, ಸ್ಥಳೀಯವರ ವಿಶೇಷವು ಹೆಚ್ಚಾಗುತ್ತದೆ. ಇದರಿಂದ ಅಂದಾಜು ಪತ್ರಿಕೆಯ ಮೊತ್ತವು ಹೆಚ್ಚಾಗುತ್ತದೆ. ಈ ಹೆಚ್ಚಾದ ಮೊತ್ತದಲ್ಲಿ ಹಾಗೂ ಕೋಷ್ಟಕ-02ನ್ನು ಹೊರತು ಪಡಿಸಿ ಇನ್ನಿತರ ಸೌಕರ್ಯಗಳು

9/12/22

ಮಹಾತ್ಮ ಗಾಂಧಿ ನರೇಗಾ ಮಾರ್ಗಸೂಚಿಗಳನ್ವಯ ಅನುಮತಿಸಲಾದ ಕಾಮಗಾರಿಗಳು ಗ್ರಾಮ ಪಂಚಾಯತಿಯ ಆಯವ್ಯಯಕ್ಕನುಗುಣವಾಗಿ ಕೂಲಿ ಭಾಗದ ವೆಚ್ಚವನ್ನು ಮಾತ್ರ ಸಂಪೂರ್ಣವಾಗಿ ನರೇಗಾ ಯೋಜನೆಯಡಿ ಭರಿಸತಕ್ಕದ್ದು ಮತ್ತು ಸಾಮಗ್ರಿ ಭಾಗದ ವೆಚ್ಚವನ್ನು ಸಂಪೂರ್ಣವಾಗಿ ಪಶುಸಂಗೋಪನ ಇಲಾಖೆಯ ಅನುದಾನದಲ್ಲಿ ಭರಿಸತಕ್ಕದ್ದು.


- ಜಾನುವಾರು ಕೊಟ್ಟಿಗೆ ನಿರ್ಮಾಣದ ಕಾಮಗಾರಿಯನ್ನು ಗ್ರಾಮ ಪಂಚಾಯತಿ ವ್ಯಾಪ್ತಿಯಲ್ಲಿ ಬರುವ ಸರ್ಕಾರದ ಜಾಗ/ಭೂಮಿಯನ್ನು ಗುರುತಿಸಿ ಅನುಷ್ಠಾನಕ್ಕೆ ಕ್ರಮಕೈಗೊಳ್ಳುವುದು.
- ಸಮುದಾಯದ ಜಾನುವಾರು ಕೊಟ್ಟಿಗೆ ನಿರ್ಮಾಣದ ಕಾಮಗಾರಿಯನ್ನು ಅನುಷ್ಠಾನ ಸಂಸ್ಥೆಗೆ ವಹಿಸುವ ಜವಾಬ್ದಾರಿಯನ್ನು ಜಿಲ್ಲಾ ಪಂಚಾಯತಿಯ ಮುಖ್ಯ ಕಾರ್ಯನಿರ್ವಾಹಕ ಅಧಿಕಾರಿಗಳ ವಿವೇಚನಕ, ಬಿಡಲಾಗಿದೆ.
- ಪ್ರಸ್ತಾಪಿಸಿದ ಕಾಮಗಾರಿಯನ್ನು ಗ್ರಾಮ ಪಂಚಾಯತಿಯಿಂದ ಅನುಮೋದಿಸಿಕೊಂಡು ಕ್ರಿಯಾಯೋಜನೆಯಲ್ಲಿ ಸೇರಿಸಿ ಸಕ್ರಮ ಪ್ರಾಧಿಕಾರದಿಂದ ಅನುಮೋದನೆ ಪಡೆದು ಅನುಷ್ಠಾನಕ್ಕೆ ಕ್ರಮಕೈಗೊಳ್ಳುವುದು.
- ಸದರಿ ಕಾಮಗಾರಿಯನ್ನು ಸ್ಥಳೀಯ ಅಗತ್ಯತೆಗಳಿಗೆ ಅನುಗುಣವಾಗಿ ಹಾಗೂ ಪಶುಗಳ ಸಂಖ್ಯೆ ನಿಗದಿತ ಸಂಖ್ಯೆಗಳಿಗಿಂತ ಹೆಚ್ಚಾದಲ್ಲಿ ಈಗ ನೀಡಿರುವ ಮಾದರಿ ಅಂದಾಜು ಪತ್ರಿಕೆಯ ಆಧಾರದ ಅಂಶಗಳ ಮೇಲೆ ಜಿಲ್ಲಾ ಪಂಚಾಯತಿ ಹಾಗೂ ಜಿಲ್ಲಾ ಮಟ್ಟದಲ್ಲಿರುವ ಪಶುಸಂಗೋಪನ ಇಲಾಖೆಯ ಉಪ ನಿರ್ದೇಶಕರು ಇವರುಗಳು ಸಮನ್ವತೆಯನ್ನು ಸಾಧಿಸಿ ಹಾಗೂ ಸಮಾಲೋಚನೆಯನ್ನು ನಡೆಸಿ ನಿರ್ವಹಿಸತಕ್ಕದ್ದು.
- ಕೂಲಿ ಮತ್ತು ಸಾಮಗ್ರಿಯು 60:40ರ ಅನುಪಾತವನ್ನು ಜಿಲ್ಲಾ ಮಟ್ಟದಲ್ಲಿ ನಿರ್ವಹಿಸುವುದು ಮತ್ತು ಯಾವುದೇ ಕಾರಣಕ್ಕೂ ಸಾಮಗ್ರಿ ಭಾಗದ ಶೇಕಡ 40ರಷ್ಟು ಮೀರುವಂತಿಲ್ಲ.
- ಸಮುದಾಯ ಜಾನುವಾರು ಕೊಟ್ಟಿಗೆ ಸ್ಥಳಕ್ಕೆ ಹೋಗುವ ಮಾರ್ಗಕ್ಕೆ ಅಗತ್ಯವಿದ್ದಲ್ಲಿ ನರೇಗಾ ಯೋಜನೆಯ ಮಾರ್ಗಸೂಚಿಗಳನ್ವಯ ಉಪಕಾರ್ಯಕ್ರಮವಾದ "ನಮ್ಮ ಹೊಲ ನಮ್ಮ ದಾರಿ"ಯಡಿ ಸಂಪರ್ಕ ರಸ್ತೆಯನ್ನು ಗ್ರಾಮ ಪಂಚಾಯತಿವರು ಅಭಿವೃದ್ಧಿ ಪಡಿಸುವುದು.
- ನೊಂದಾಯಿತ ಕೂಲಿ ಕಾರ್ಮಿಕರಿಂದ ಮಾತ್ರ ಕಾಮಗಾರಿಯನ್ನು ನಿರ್ವಹಿಸತಕ್ಕದ್ದು.
- ಗುತ್ತಿಗೆದಾರರನ್ನು ಅನುಷ್ಠಾನದಲ್ಲಿ ತೊಡಗಿಸುವುದನ್ನು ಮತ್ತು ಯಂತ್ರೋಪಕರಣಗಳನ್ನು ಅನುಷ್ಠಾನದಲ್ಲಿ ಬಳಸುವುದನ್ನು ಸಂಪೂರ್ಣವಾಗಿ ನಿಷೇಧಿಸಲಾಗಿದೆ.
- ಒಂದುವೇಳೆ ನಿರ್ಮಾಣ ಮಾಡುವ ಕಾಮಗಾರಿಯ ವೆಚ್ಚವು ಅಂದಾಜು ಪತ್ರಿಕೆಯ ವೆಚ್ಚದ ಮೊತ್ತಕ್ಕಿಂತ ಕಡಿಮೆಯಾದಲ್ಲಿ ಅದೇ ಮೊತ್ತಕ್ಕೆ ಸೀಮಿತಗೊಳಿಸತಕ್ಕದ್ದು.
- ಯಾವ ಉದ್ದೇಶಕ್ಕಾಗಿ ಸಮುದಾಯ ಜಾನುವಾರುಗಳ ಕೊಟ್ಟಿಗೆ ನಿರ್ಮಾಣಕ್ಕಾಗಿ ಮಂಜೂರಾತಿ ನೀಡಲಾಗಿದೆಯೋ ಅದೇ ಉದ್ದೇಶಕ್ಕಾಗಿ ಬಳಸಿಕೊಳ್ಳುವುದು ಮತ್ತು ಅನ್ಯಥಾ ಬಳಸಿಕೊಳ್ಳುವಂತಿಲ್ಲ.
- ಕಾಮಗಾರಿ ಪೂರ್ಣಗೊಂಡ ನಂತರ ಜಾನುವಾರುಗಳ ಕೊಟ್ಟಿಗೆಯ ನಿರ್ವಹಣೆ ಜವಾಬ್ದಾರಿ ಪಶುಸಂಗೋಪನ ಇಲಾಖೆಯದಾಗಿರುತ್ತದೆ.

ಪಶುಸಂಗೋಪನ ಇಲಾಖೆಯ ಪಾತ್ರ ಮತ್ತು ಜವಾಬ್ದಾರಿಗಳು:


- ಕೋಷ್ಟಕ-02ರಲ್ಲಿ ಸೂಚಿಸಿರುವಂತೆ ಸಮುದಾಯ ಜಾನುವಾರು ಕೊಟ್ಟಿಗೆಗೆ ಬೇಕಾದ ಇನ್ನಿತರ ಮೂಲಭೂತ ಸೌಕರ್ಯಗಳ ಕಾಮಗಾರಿಗಳ ವೆಚ್ಚವು ಇಲಾಖೆಯೇ ಭರಿಸತಕ್ಕದ್ದು. ಕೋಷ್ಟಕ-02ನ್ನು ಹೊರತು ಪಡಿಸಿ ಇನ್ನಿತರ ಸೌಕರ್ಯಗಳ ಕಾಮಗಾರಿಗಳಲ್ಲಿ ಕೂಲಿ ಭಾಗದ ಅಂಶವು ಕಂಡುಬಂದಲ್ಲಿ ಅಂತಹ ವೆಚ್ಚವನ್ನು ನರೇಗಾ ಯೋಜನೆಯಡಿ ಭರಿಸಲಾಗುತ್ತದೆ ಮತ್ತು ಉಳಿದಂತೆ ಇಲಾಖೆಯೇ ಭರಿಸತಕ್ಕದ್ದು.
- ಸಮುದಾಯ ಜಾನುವಾರು ಕೊಟ್ಟಿಗೆ ನಿರ್ಮಾಣ ಮಾಡುವ ಪೂರ್ವದಲ್ಲಿ ಯೋಜನಾ ಹಂತದಲ್ಲಿ ಮತ್ತು ಅನುಷ್ಠಾನದ ಸಂದರ್ಭದಲ್ಲಿ ಪಶುಸಂಗೋಪನ ಇಲಾಖೆ ಜಿಲ್ಲಾ ಮಟ್ಟದ ಅಧಿಕಾರಿಗಳು ತಾಂತ್ರಿಕ ನೆರವು, ಅಗತ್ಯ ಸೂಚನೆಗಳು ಒಟ್ಟಾರೆಯಾಗಿ ಜಾನುವಾರು ಸ್ನೇಹಿ ಸಮುದಾಯ ಜಾನುವಾರು ಕೊಟ್ಟಿಗೆ ನಿರ್ಮಾಣಕ್ಕೆ ನೆರವು ನೀಡುವುದು.

೨೫
೧/೩/೨೨

- ಸಮುದಾಯ ಜಾನುವಾರು ಕೊಟ್ಟಿಗೆ ನಿರ್ಮಾಣದ ಕಾಮಗಾರಿಯು ಪೂರ್ಣವಾದ ನಂತರ Electrification ಮತ್ತು Water pipelines ಅಳವಡಿಸುವುದಕ್ಕೆ ತಗಲುವ ವೆಚ್ಚವನ್ನು ಇಲಾಖೆಯೇ ಭರಿಸತಕ್ಕದ್ದು.
- ಸಮುದಾಯ ಜಾನುವಾರು ಕೊಟ್ಟಿಗೆ ಒಟ್ಟಾರೆ ಮೇಲುಸ್ತುವಾರಿ, ನಿರ್ವಹಣೆ ಹಾಗೂ ಪಶುಗಳ ಆರೋಗ್ಯ, ಆಹಾರ ಮತ್ತು ಅಭಿವೃದ್ಧಿಗೆ ಇಲಾಖೆಯ ಜಿಲ್ಲಾ ಮಟ್ಟದ ಮತ್ತು ತಾಲ್ಲೂಕು ಮಟ್ಟದ ಅಧಿಕಾರಿಗಳು ಸಮನ್ವಿತಿಯಿಂದ ನೇರವಾಗುವುದು.
- ಕಾಮಗಾರಿಯನ್ನು ಒಗ್ಗೂಡಿಸುವಿಕೆಯ ಮೂಲಕ ಅನುಷ್ಠಾನಗೊಳಿಸುವಾಗ ನರೇಗಾ ಯೋಜನೆಯ ಮಾರ್ಗಸೂಚಿಗಳು, ಅಧಿನಿಯಮದ ಅನುಸೂಚಿ-1 ಮತ್ತು II ರಲ್ಲಿರುವ ನಿಯಮಗಳನ್ನು ಕಟ್ಟುನಿಟ್ಟಾಗಿ ಪಾಲನೆ ಮಾಡುವುದು.



ಸರ್ಕಾರದ ಕಾರ್ಯದರ್ಶಿಗಳು
ಪಶುಸಂಗೋಪನೆ ಮತ್ತು ಮೀನುಗಾರಿಕೆ ಇಲಾಖೆ

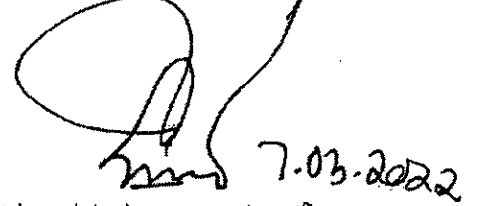 7.03.2022

ಸರ್ಕಾರದ ಅಪರ ಮುಖ್ಯ ಕಾರ್ಯದರ್ಶಿಗಳು
ಗ್ರಾಮೀಣಾಭಿವೃದ್ಧಿ ಮತ್ತು ಪಂಚಾಯತ್ ರಾಜ್

ಇವರಿಗೆ

1. ರಾಜ್ಯದ ಎಲ್ಲಾ ಜಿಲ್ಲಾ ಪಂಚಾಯತಿಗಳ ಮುಖ್ಯ ಕಾರ್ಯ ನಿರ್ವಾಹಕ ಅಧಿಕಾರಿಗಳಿಗೆ
2. ರಾಜ್ಯದ ಎಲ್ಲಾ ಜಿಲ್ಲಾಮಟ್ಟದಲ್ಲಿರುವ ಉಪನಿರ್ದೇಶಕರುಗಳು ಪಶುಸಂಗೋಪನೆ ಇಲಾಖೆ (ಜಿಲ್ಲಾ ಪಂಚಾಯತಿಯ ಮುಖೇನ ಈ ಸುತ್ತೋಲೆಯ ಆದೇಶವನ್ನು ನೀಡುವುದು.)
3. ರಾಜ್ಯದ ಎಲ್ಲಾ ತಾಲ್ಲೂಕು ಪಂಚಾಯತಿಗಳ ಕಾರ್ಯನಿರ್ವಾಹಕ ಅಧಿಕಾರಿಗಳಿಗೆ (ಜಿಲ್ಲಾ ಪಂಚಾಯತಿಯ ಮುಖೇನ ಈ ಸುತ್ತೋಲೆಯ ಆದೇಶವನ್ನು ನೀಡುವುದು.)

ಪ್ರತಿಯನ್ನು ಈ ಕೆಳಕಂಡವರ ಮಾಹಿತಿಗಾಗಿ ಸಲ್ಲಿಸಿದೆ.

1. ಮಾನ್ಯ ಗ್ರಾಮೀಣಾಭಿವೃದ್ಧಿ ಮತ್ತು ಪಂಚಾಯತ್ ರಾಜ್ ಸಚಿವರ ಆಪ್ತ ಕಾರ್ಯದರ್ಶಿಗಳು, ವಿಧಾನ ಸೌಧ.
2. ಮಾನ್ಯ ಪಶುಸಂಗೋಪನೆ ಸಚಿವರ ಆಪ್ತ ಕಾರ್ಯದರ್ಶಿಗಳು, ವಿಧಾನ ಸೌಧ.
3. ಮಾನ್ಯ ಸರ್ಕಾರದ ಪ್ರಧಾನ ಕಾರ್ಯದರ್ಶಿಗಳು, ಗ್ರಾಮೀಣಾಭಿವೃದ್ಧಿ ಮತ್ತು ಪಂಚಾಯತ್ ರಾಜ್ ಇಲಾಖೆ ಇವರ ಆಪ್ತಕಾರ್ಯದರ್ಶಿಗಳು
4. ಮಾನ್ಯ ಸರ್ಕಾರದ ಕಾರ್ಯದರ್ಶಿಗಳು, ಪಶುಸಂಗೋಪನೆ ಮತ್ತು ಮೀನುಗಾರಿಕೆ ಇಲಾಖೆಯ ಆಪ್ತ ಕಾರ್ಯದರ್ಶಿಗಳು
5. ಆಯುಕ್ತರು ಆಯುಕ್ತಾಲಯ, ಪಶುಪಾಲನಾ ಮತ್ತು ಪಶುವೈದ್ಯಕೀಯ ಸೇವಾ ಇಲಾಖೆ, 1ನೇ ಮಹಡಿ, ಪಶುಪಾಲನಾ ಭವನ, ಸಿ.ಬಿ.ಐ ಕಛೇರಿ, ಎದುರು, ಬಳ್ಳಾರಿ ರಸ್ತೆ, ಹಬ್ಬಾಳ, ಬೆಂಗಳೂರು-24.
6. ಮುಖ್ಯ ಅಭಿಯಂತರು, ಪಂಚಾಯತ್ ರಾಜ್ ಇಂಜಿನಿಯರಿಂಗ್ ಇಲಾಖೆ, ಗ್ರಾಮೀಣಾಭಿವೃದ್ಧಿ, ಆನಂದಾವ್ಯಕ್ತ, ಬೆಂಗಳೂರು.
7. ಆಯುಕ್ತರು ಗ್ರಾಮೀಣಾಭಿವೃದ್ಧಿ, ಗ್ರಾಮೀಣಾಭಿವೃದ್ಧಿ ಮತ್ತು ಪಂಚಾಯತ್ ರಾಜ್ ಇಲಾಖೆ ಇವರ ಆಪ್ತ ಸಹಾಯಕರಿಗೆ
8. ಮುಖ್ಯ ಕಾರ್ಯಾಚರಣೆ ಅಧಿಕಾರಿಗಳು, ಗ್ರಾಮೀಣಾಭಿವೃದ್ಧಿ, ಆಯುಕ್ತಾಲಯ, ಗ್ರಾಮೀಣಾಭಿವೃದ್ಧಿ ಮತ್ತು ಪಂಚಾಯತ್ ರಾಜ್ ಇಲಾಖೆ
9. ನಿರ್ದೇಶಕರು, ಅಬ್ಬುಲ್ ನಜೀರ್ ಸಾಲ್, ರಾಜ್ಯ ಗ್ರಾಮೀಣಾಭಿವೃದ್ಧಿ ಸಂಸ್ಥೆ, ಲಲಿತ ಮಹಲ್ ರಸ್ತೆ, ಮೈಸೂರು.
10. ಆಂತರಿಕ ಆರ್ಥಿಕ ಸಲಹೆಗಾರರು, ಗ್ರಾಮೀಣಾಭಿವೃದ್ಧಿ ಮತ್ತು ಪಂಚಾಯತ್ ರಾಜ್ ಇಲಾಖೆ.
11. ಮುಖ್ಯ ಆರ್ಥಿಕ ಸಲಹೆಗಾರರು, ಗ್ರಾಮೀಣಾಭಿವೃದ್ಧಿ, ಆಯುಕ್ತಾಲಯ
12. ಜಂಟಿ ನಿರ್ದೇಶಕರು (ತಾಂತ್ರಿಕ/ಆಡಳಿತ/ತೋಟಗಾರಿಕೆ) ಗ್ರಾಮೀಣಾಭಿವೃದ್ಧಿ, ಆಯುಕ್ತಾಲಯ
13. ಓಂಬುಡ್ಸಮನ್‌ಗಳ ಮೇಲ್ಮನವಿ ಪ್ರಾಧಿಕಾರ, ಬಹುಮಹಡಿ ಕಟ್ಟಡ.
14. ರಾಜ್ಯದ ಎಲ್ಲಾ ಜಿಲ್ಲೆಗಳ ಓಂಬುಡ್ಸಮನ್‌ಗಳಿಗೆ
15. ಸಂಪಾದಕರು ಹಾಗೂ ಸಾರ್ವಜನಿಕ ಸಂಪರ್ಕಾಧಿಕಾರಿಗಳವರ ಮಾಹಿತಿಗಾಗಿ ಮತ್ತು ಈ ಆದೇಶದ ಸುತ್ತೋಲೆಯನ್ನು ಕರ್ನಾಟಕ ವಿಕಾಸದ ಮುಂದಿನ ಸಂಚಿಕೆಯಲ್ಲಿ ಪ್ರಕಟಿಸಲು ಕೋರಿದೆ.
16. ರಾಜ್ಯದ ಎಲ್ಲಾ ರಾಜ್ಯ/ಜಿಲ್ಲಾ ಗುಣ ನಿಯಂತ್ರಣ ಮಾನಿಟರ್‌ಗಳಿಗೆ.

Project Title : Construction of Community Cattle shed (100 No's Capacity) under MGNREGA



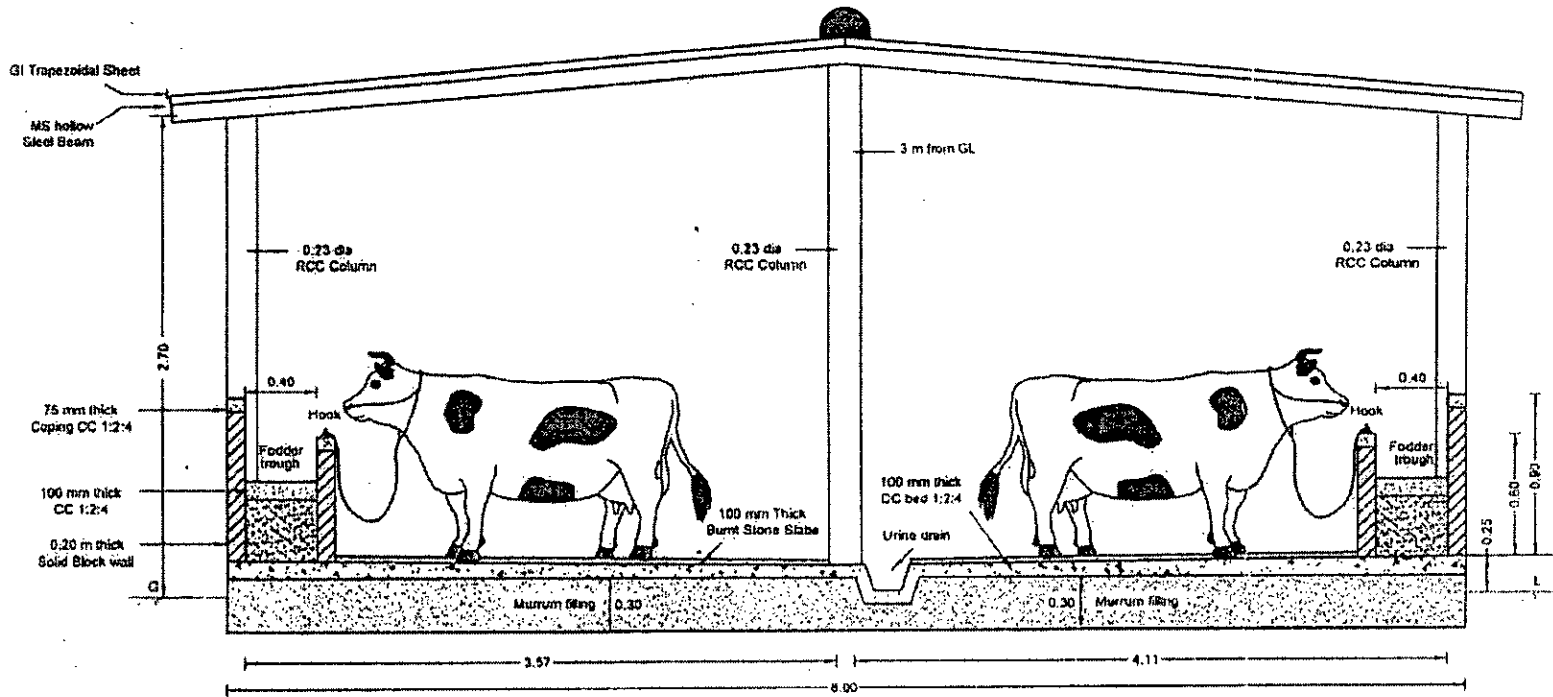


Fig a. Cross Section @ A-X

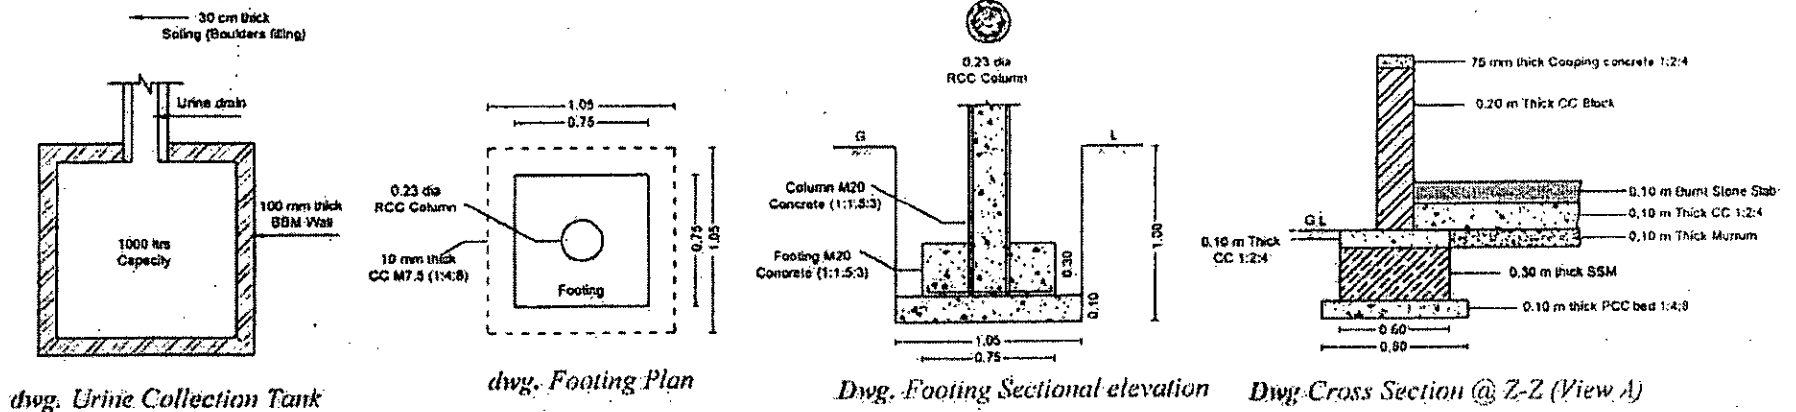


Note : 1. All Dimensions are in meter 2. Drawing is not to Scale

Project Title : Construction of Community Cattle shed (100 No's Capacity) under MGNREGA

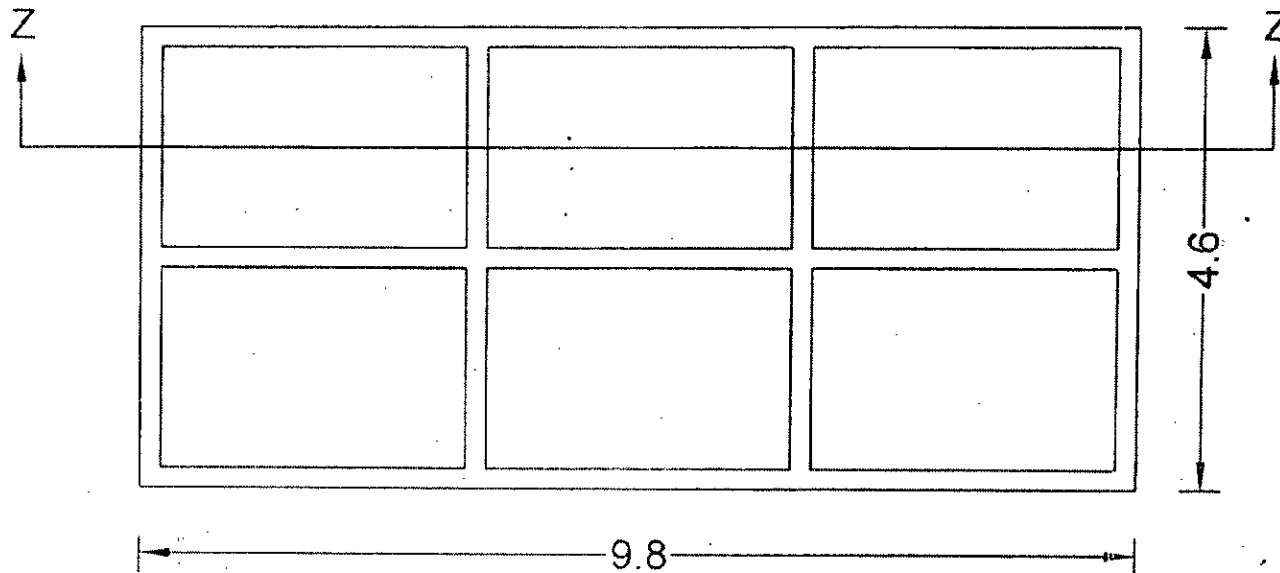


Dwg. A : Cattle Drinking Water Trough Plan

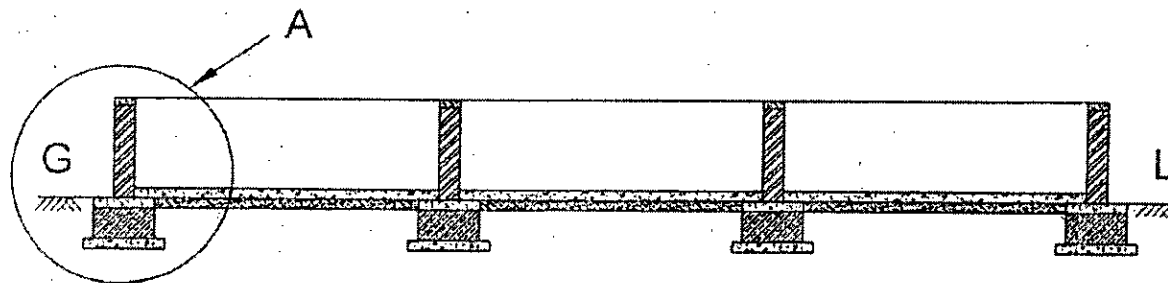

Dwg. B : Cattle Drinking Water Trough Cross section at Z-Z

Note : 1. All Dimensions are in meter 2. Drawing is not to Scale


Project Title : Construction of Community Cattle shed (100 No's Capacity) under MGNREGA

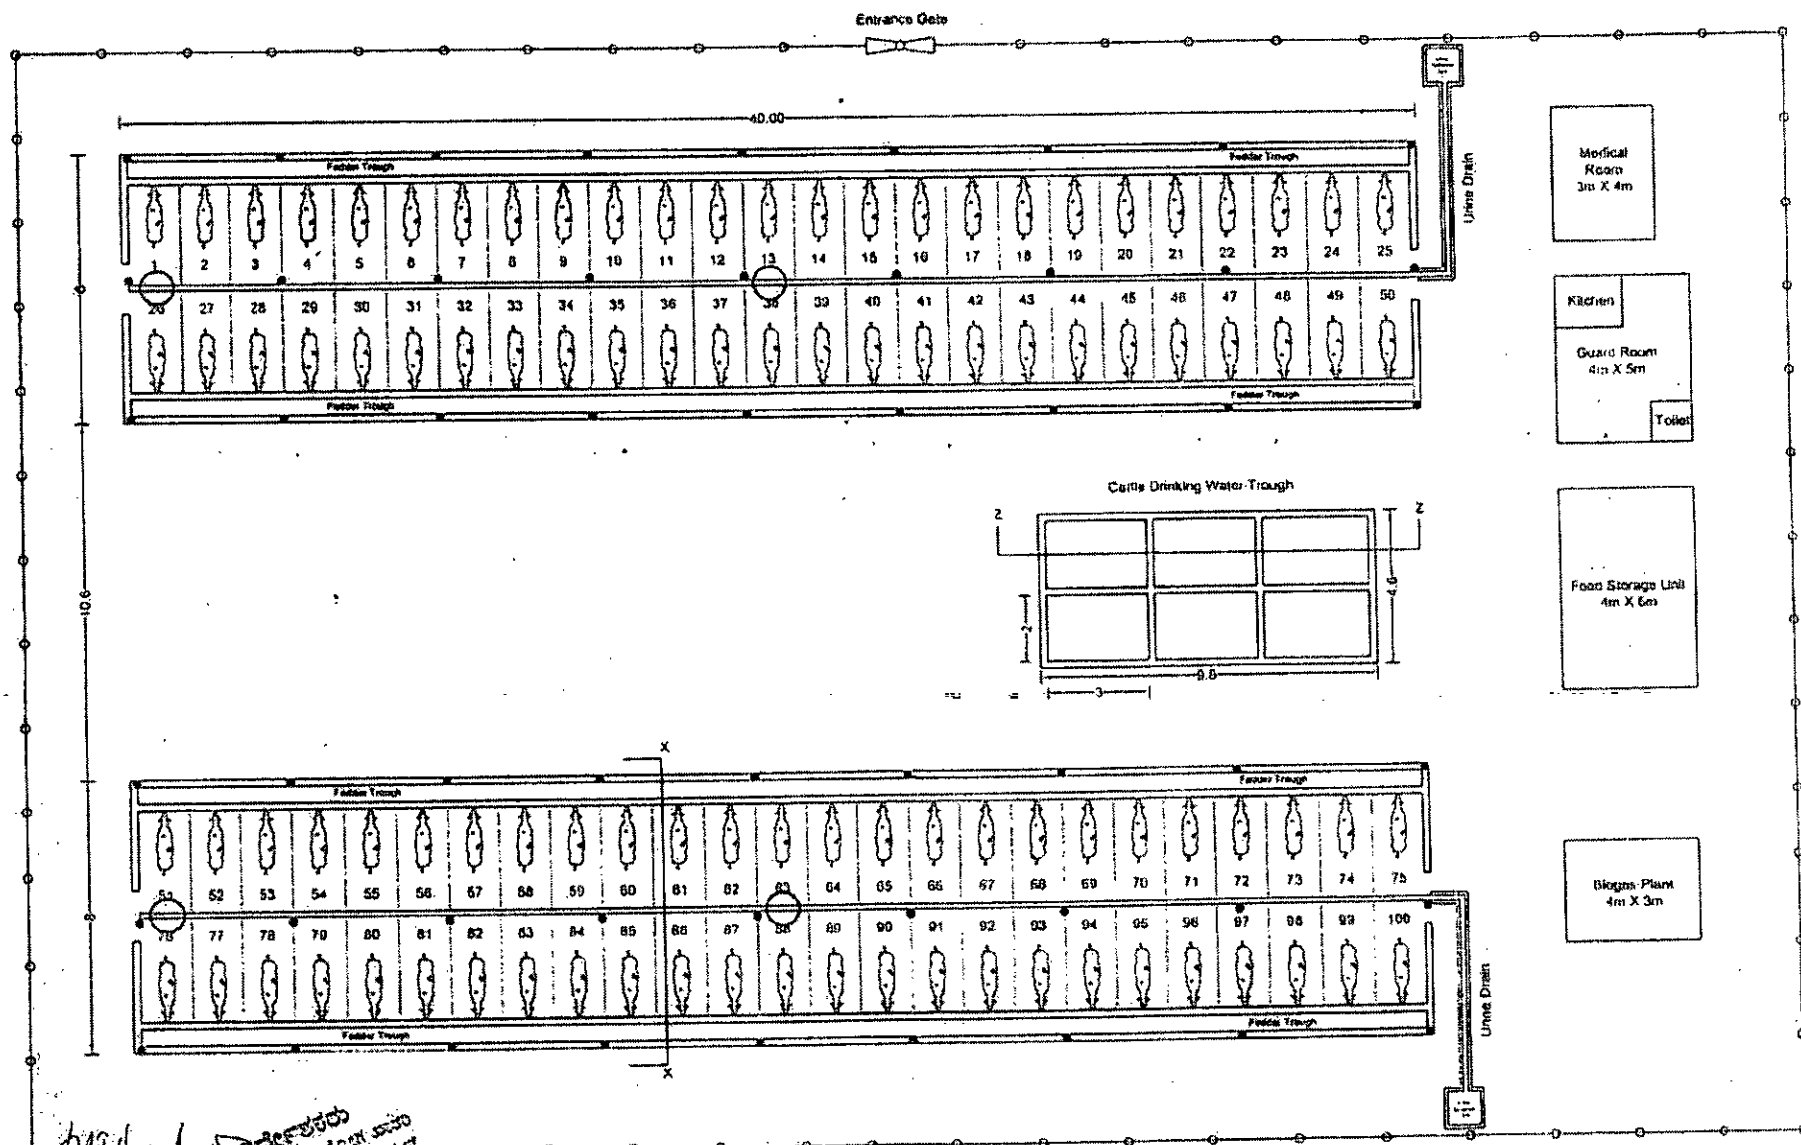

Handwritten signatures and stamps:
 SPE
 Director (Technical)
 Rural Development Commissioner
 Rural Development & Panchayath Raj Department
 Bangalore

Dwg. : Plan of Cattle Shed 100 Cattle Capacity


Note : 1. All dimensions are in meter
 2. Drawing is not to scale

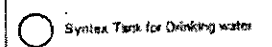


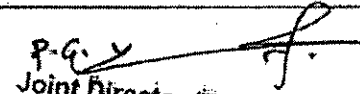
Abstract Estimate For construction of Community Cattle Shed (100 No's) under Convergence with Animal Husbandary Department

Sl. No	Description	Area in Sq.mt	Unit	Estimated cost	Funds Required		Total	Remarks
					MGNREGA	Animal Husbandary		
1	Construction of community cattle shed of 100 cattles (Shed, water tanks, Rain water harvesting unit, Cattle drinking water Trough)	3600	1	28,00,000	28,00,000	-	2800000 (Include GST)	Estimate prepared using SECURE SoR
2	Medical room	12	1	1,50,000	-	1,50,000	16,30,000	Estimate prepared based on PWD SoR of 2018-19
3	Guard House	20	1	3,30,000	-	3,30,000		
4	Food storage unit	24	1	2,22,000	-	2,22,000		
5	Bio-gas Plant	12	1	1,85,000	-	1,85,000		
6	Bore well with pumpset	820 ft	1	3,45,000	-	3,45,000		
7	Providing fencing with G.I wire and RCC poles with Gate	3600	1	2,20,000	-	2,20,000		
8	Total			42,52,000	-	-		
9	CST 12%			1,74,240.00	-	1,74,240.00		
10	Miscellaneous and Round off			3,760	-	3,760		
Grand Total Amount in Rupees				44,30,000	28,00,000	16,30,000.00		

Note : Construction of cattle shed is permissible under MGNREGA scheme mentioned in Sl.no (1), Sl.no (2) to (7) taken up under Animal husbandary Department Funds.


 State Project Engineer
 RD Commissionerate
 RD & PR Dept..


 Assistant Director - I (Technical)
 RD Commissionerate
 RD & PR Dept..


 Joint Director (Technical)
 Rural Development Commissionerate
 Rural Development & Panchayath Raj Department
 Bangalore
 Joint Director (Technical)
 RD Commissionerate
 RD & PR Dept..